


DEVIS TECHNIQUE TYPE POUR LA FABRICATION DES PANNEAUX DE SIGNALISATION ROUTIÈRE LATÉRALE

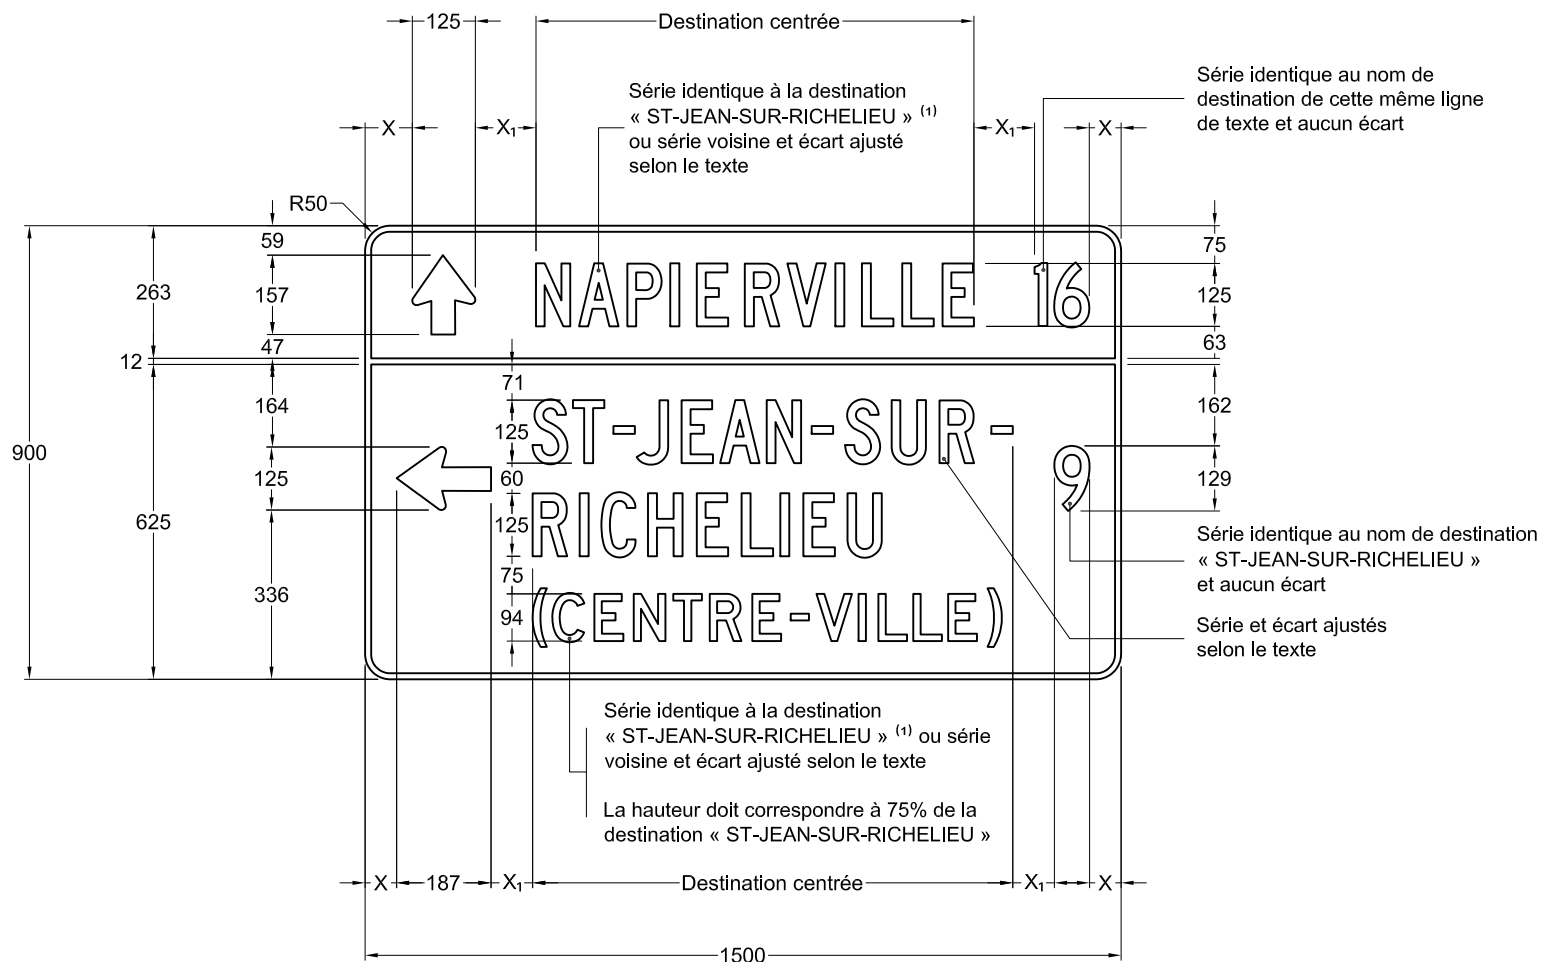

NSR : DIV-047

IMP : 9916000128

Notes :

- le document de référence pour l'orthographe du nom de destination est la « Banque de noms de lieux » accessible à partir du site Internet www.toponymie.gouv.qc.ca;
- le type de lettrage pour l'inscription des noms de destination et des kilométrages doit être du Highway Gothic de série C, D, E ou E modifiée;
- $X = 50\%$ de la hauteur du lettrage du nom de la destination;
- $X_1 \geq 50\%$ de la hauteur du lettrage du nom de la destination;
- pour détails de la flèche voir le devis technique « types de flèches »;
- les cotes sont en millimètres;
- 1. « ST-JEAN-SUR-RICHELIEU » est la mention la plus longue de ce panneau et c'est elle qui détermine la série de lettrage qui sera utilisée.

Nom du fichier : DIV-047.dwg

Format : 1500mm x 900 mm

Bordure : Blanche, 12 mm de largeur

Pellicule : Verte type I

Lettrage : Highway Gothic, blanc

Échelle : 1 : 15

Date : 2013-08-30

Dessiné par :

Recommandé par :


Approuvé par :

Michaël Côté, t.a.a.g.

Caroline Pelletier, t.t.p.

Michel Masse, ing.

DEVIS TECHNIQUE TYPE POUR LA FABRICATION DES PANNEAUX DE SIGNALISATION ROUTIÈRE LATÉRALE

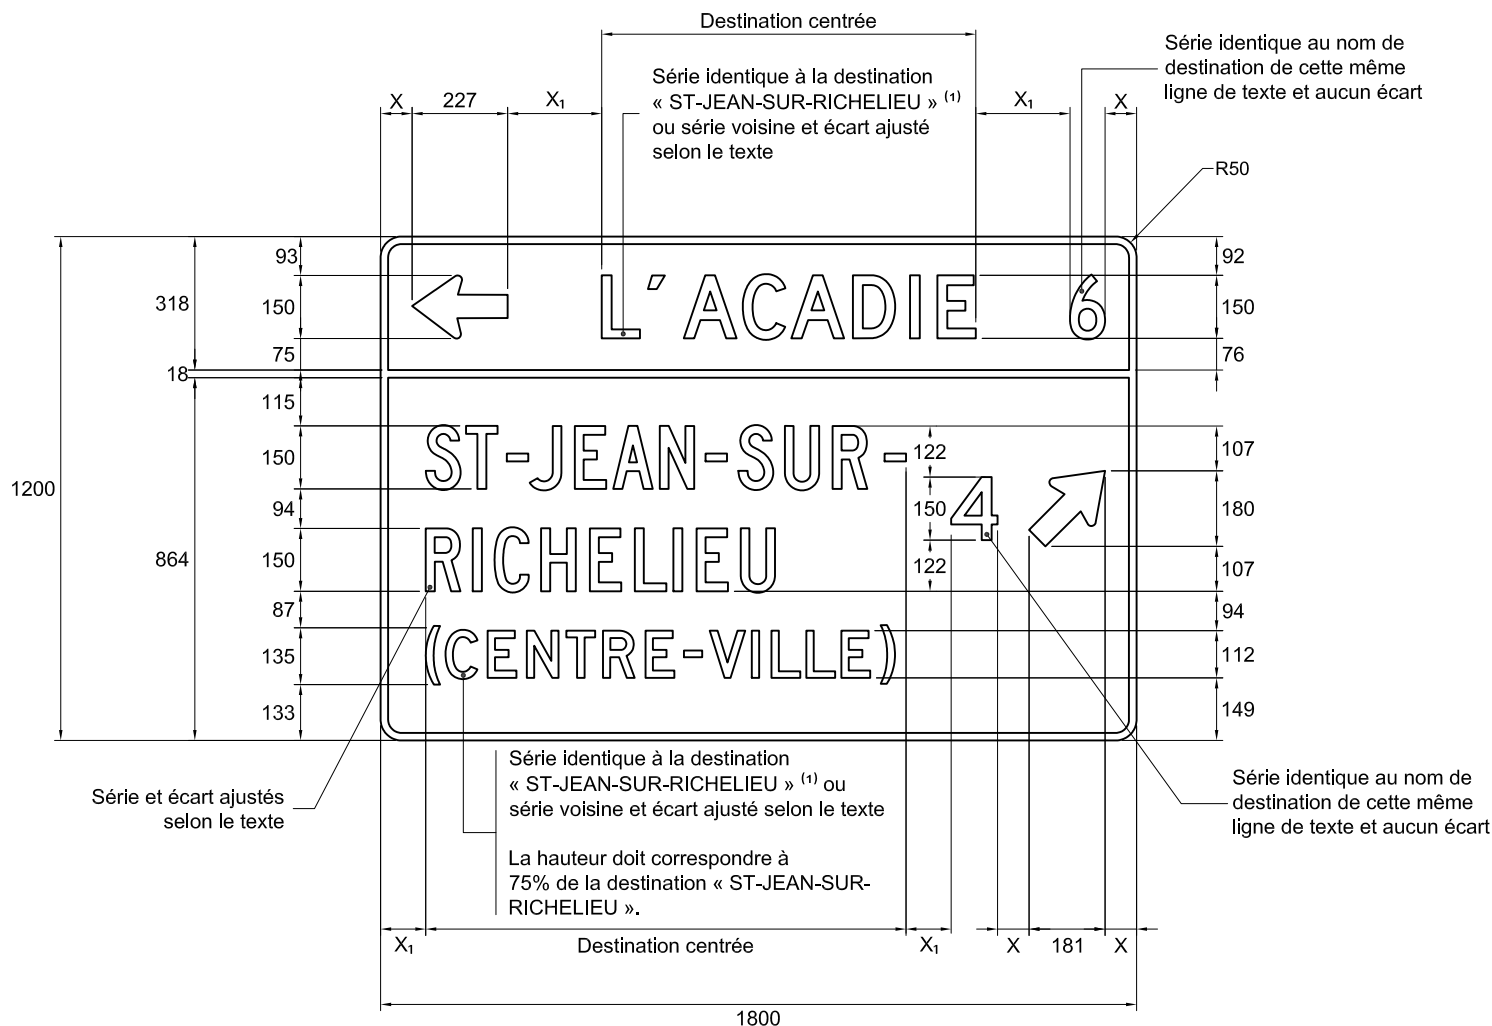

NSR : DIV-047

IMP : 9917884001

Notes :

- le document de référence pour l'orthographe du nom de destination est la « Banque de noms de lieux » accessible à partir du site Internet www.toponymie.gouv.qc.ca;
- le type de lettrage pour l'inscription des noms de destination et des kilométrages doit être du Highway Gothic de série C, D, E ou E modifiée;
- $X = 50\%$ de la hauteur du lettrage du nom de la destination;
- $X_1 \geq 50\%$ de la hauteur du lettrage du nom de la destination;
- pour détails de la flèche voir le devis technique « types de flèches »;
- les cotes sont en millimètres;
- 1. « ST-JEAN-SUR-RICHELIEU » est la mention la plus longue de ce panneau et c'est elle qui détermine la série de lettrage qui sera utilisée.

Nom du fichier : DIV-047.dwg

Format : 1800 mm x 1200 mm

Bordure : Blanche, 18 mm de largeur

Pellicule : Verte type I

Lettrage : Highway Gothic, blanc

Échelle : 1 : 18

Date : 2018-06-07

Préparé par :

Caroline Pelletier, t.t.p.

Approuvé par :

Audrée Perreault, ing.
Audrée Perreault, ing.

DEVIS TECHNIQUE TYPE POUR LA FABRICATION DES PANNEAUX DE SIGNALISATION ROUTIÈRE LATÉRALE

