


DEVIS TECHNIQUE TYPE POUR LA FABRICATION DES
PANNEAUX DE SIGNALISATION ROUTIÈRE LATÉRALE

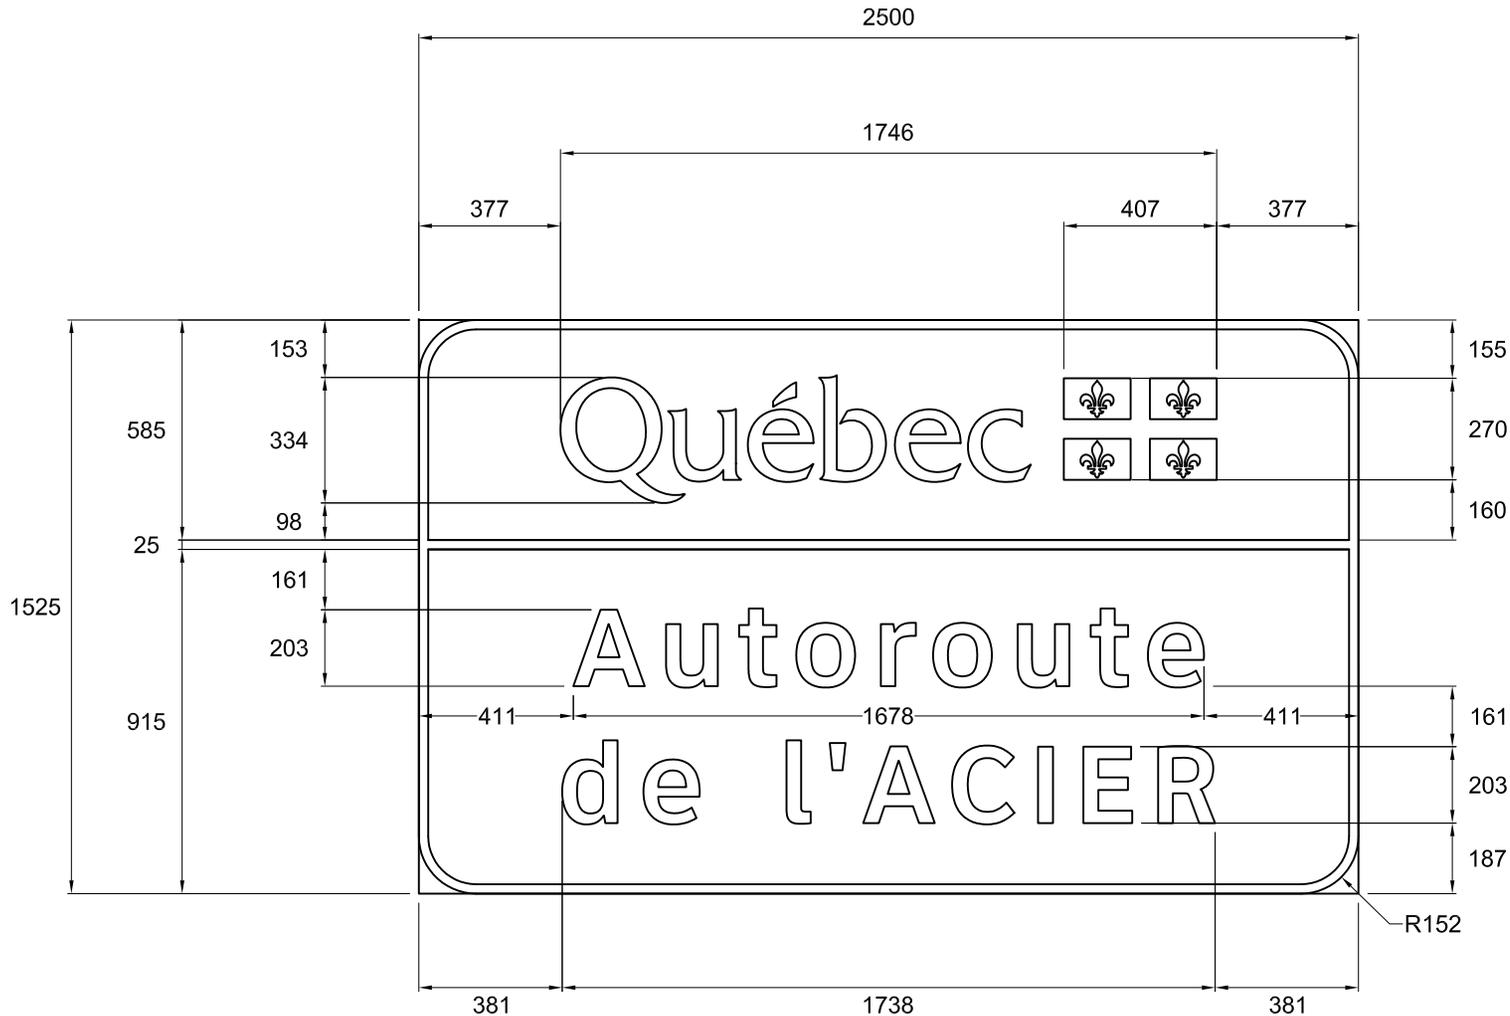

NSR : I-190

Notes :

- les cotes sont en millimètres.

Nom du fichier : I-190-2500x1525.dwg

Format : 2500 mm x 1525 mm

Bordure : Blanche type IV, 25 mm de largeur

Pellicule : Verte type IV

Lettrage : Clearview 5-W

Échelle : 1 : 20

Date : 2011-05-09

Dessiné par :

Recommandé par :

Approuvé par :

Simon Chabot

Caroline Pelletier, t.t.p.

Michel Masse
Michel Masse, ing.