


DEVIS TECHNIQUE TYPE POUR LA FABRICATION DES PANNEAUX DE SIGNALISATION ROUTIÈRE LATÉRALE

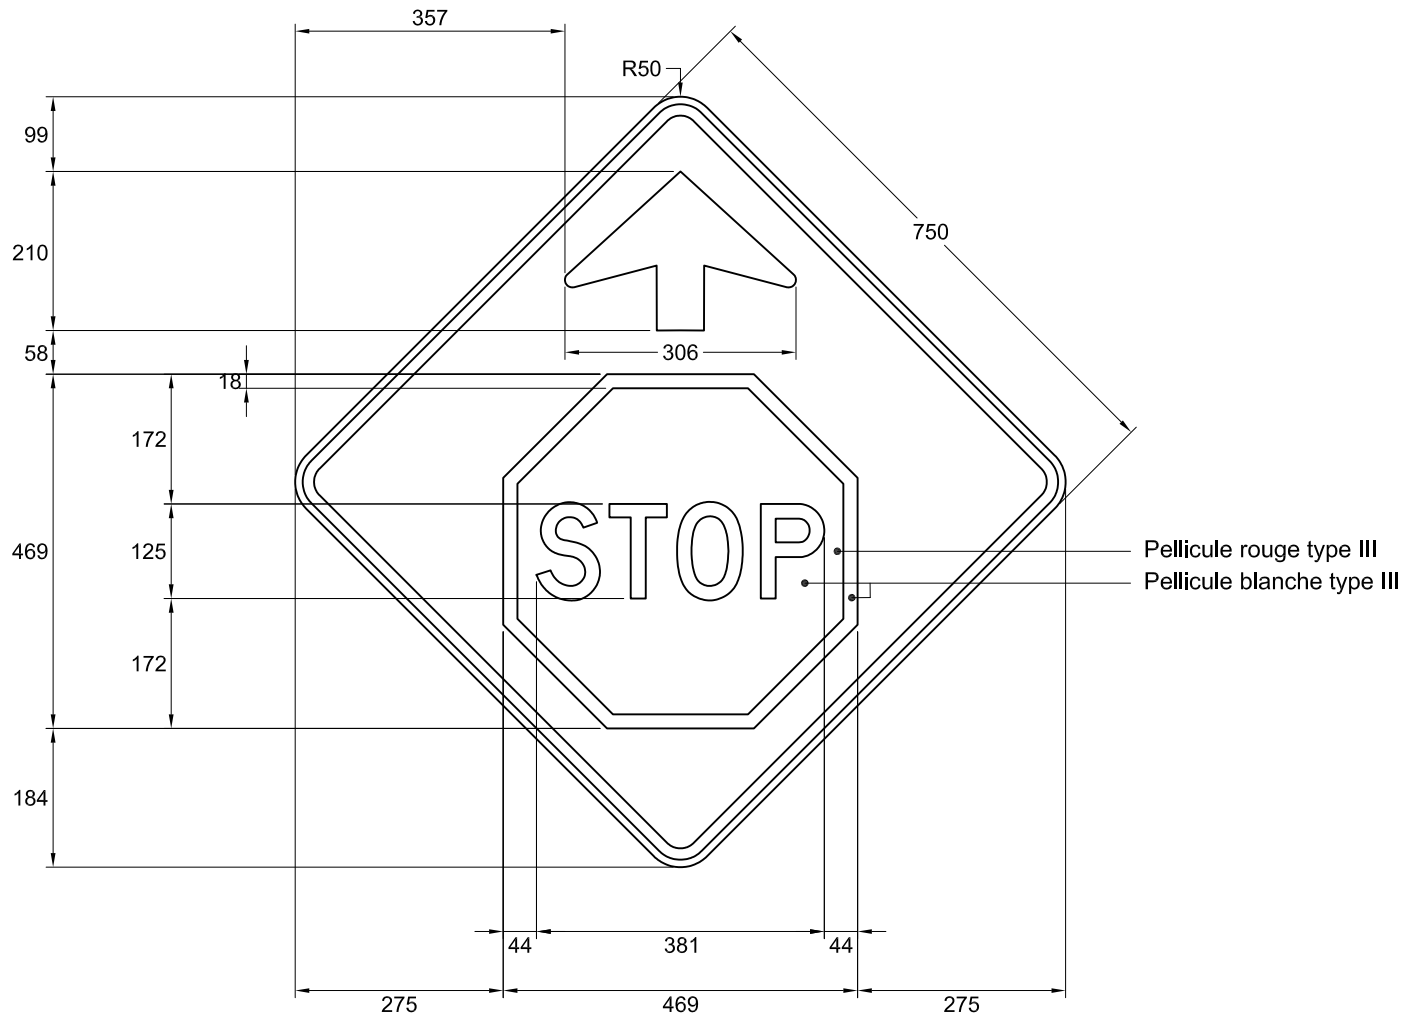

NSR : T-D-10-1

IMP : 9906650182

Note :

- les cotes sont en millimètres.

Nom du fichier : T-D-010-1-stop.dwg

Format :	750 mm x 750 mm
----------	-----------------

Bordure :	Noire, 15 mm de largeur à 10 mm du rebord du panneau
-----------	---

Pellicule : Orange fluo type VII

Lettrage : Highway Gothic, série D

Échelle : 1 : 10

Date : 2016-08-19


Préparé par :

Michaël Côté, t.a.a.g.

Approuvé par :


Audrée Perreault, ing.

DEVIS TECHNIQUE TYPE POUR LA FABRICATION DES PANNEAUX DE SIGNALISATION ROUTIÈRE LATÉRALE

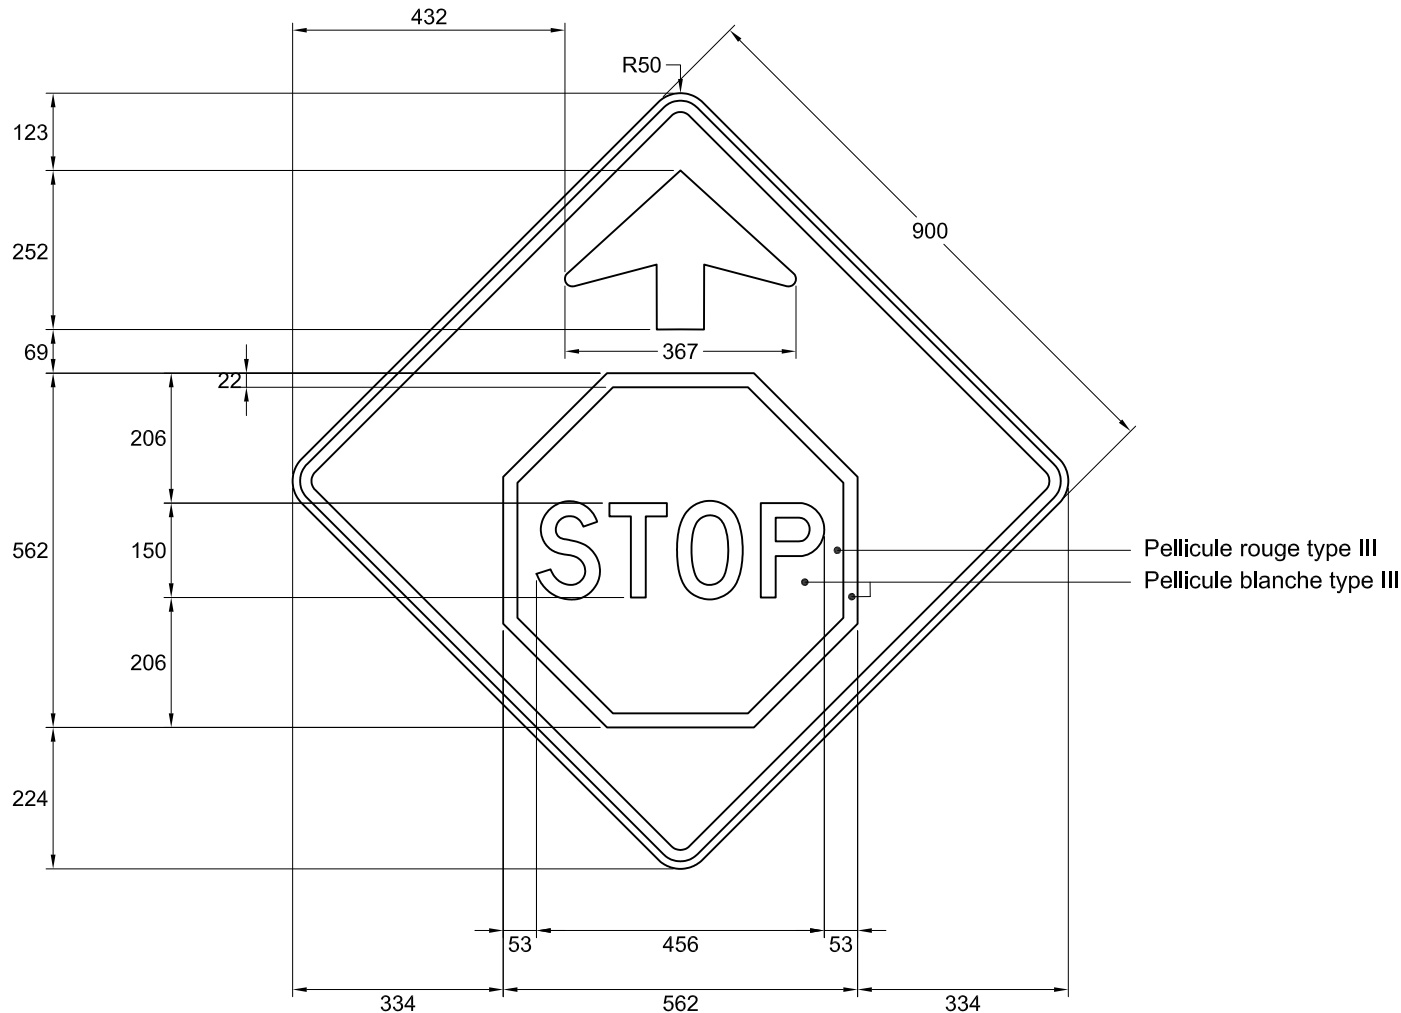

NSR : T-D-10-1

IMP : 9906656110

Note :

- les cotes sont en millimètres.

Nom du fichier : T-D-010-1-stop.dwg

Format : 900 mm x 900 mm

Bordure : Noire, 18 mm de largeur
à 12 mm du rebord du panneau

Pellicule : Orange fluo type VII

Lettrage : Highway Gothic, série D

Échelle : 1 : 12

Date : 2016-08-19


Préparé par :

Michaël Côté, t.a.a.g.

Approuvé par :

Audrée Perreault, ing.
Audrée Perreault, ing.

DEVIS TECHNIQUE TYPE POUR LA FABRICATION DES PANNEAUX DE SIGNALISATION ROUTIÈRE LATÉRALE

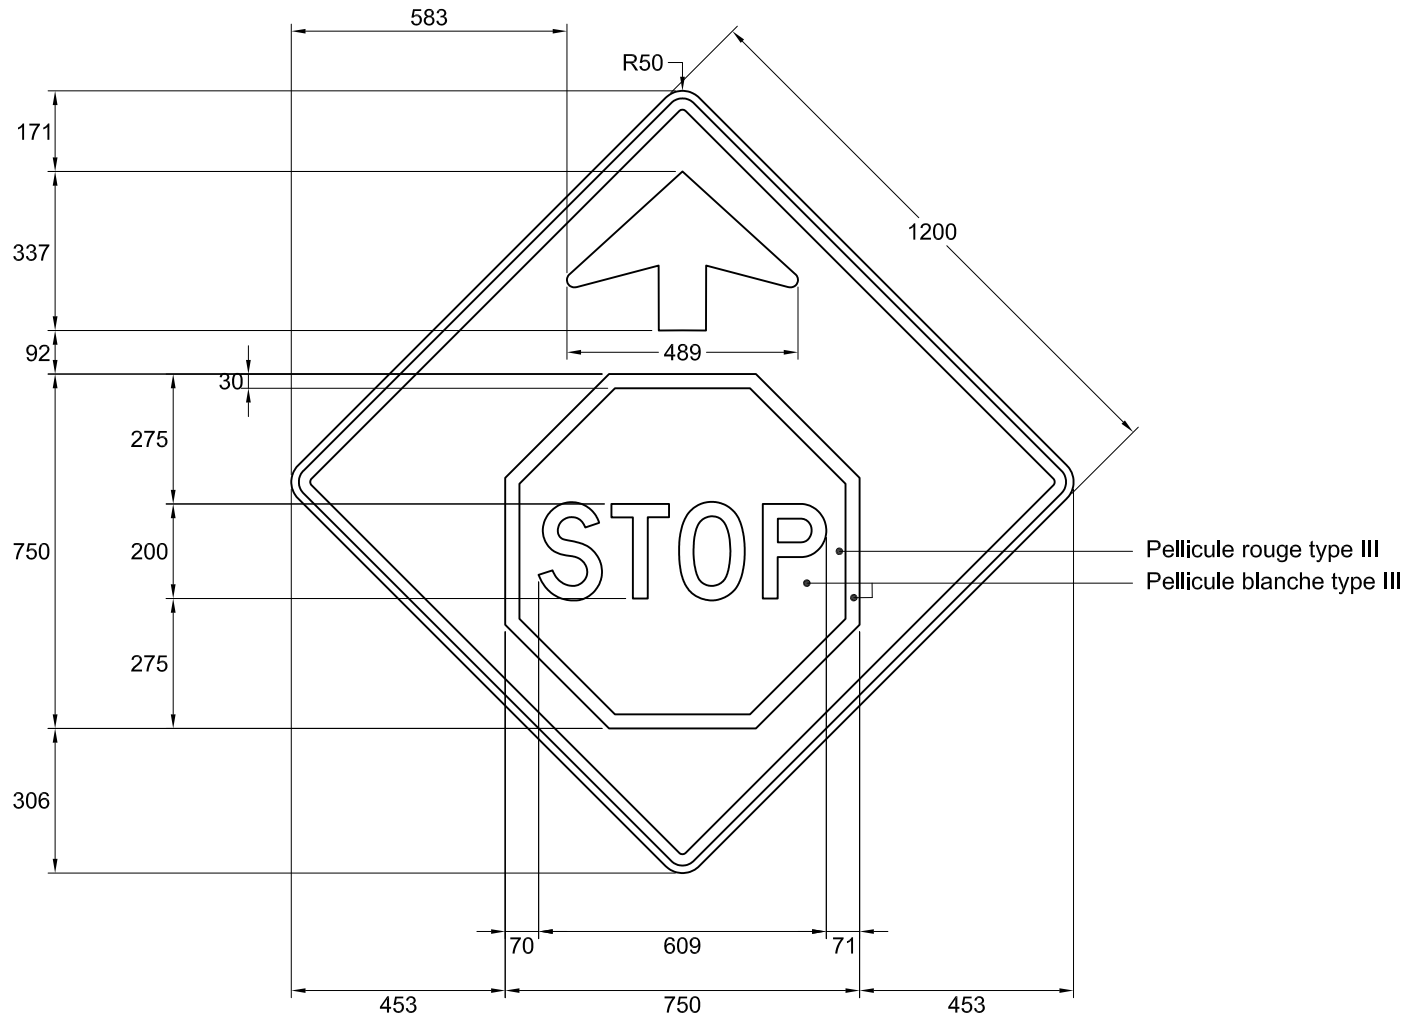

NSR : T-D-10-1

IMP : 9906666177

Note :

- les cotes sont en millimètres.

Nom du fichier : T-D-010-1-stop.dwg

Format : 1200 mm x 1200 mm

Bordure : Noire, 24 mm de largeur
à 16 mm du rebord du panneau

Pellicule : Orange fluo type VII

Lettrage : Highway Gothic, série D

Échelle : 1 : 16

Date : 2016-08-19

Préparé par :

Michaël Côté, t.a.a.g.

Approuvé par :

Audrée Perreault, ing.