


DEVIS TECHNIQUE TYPE POUR LA FABRICATION DES PANNEAUX DE SIGNALISATION ROUTIÈRE LATÉRALE

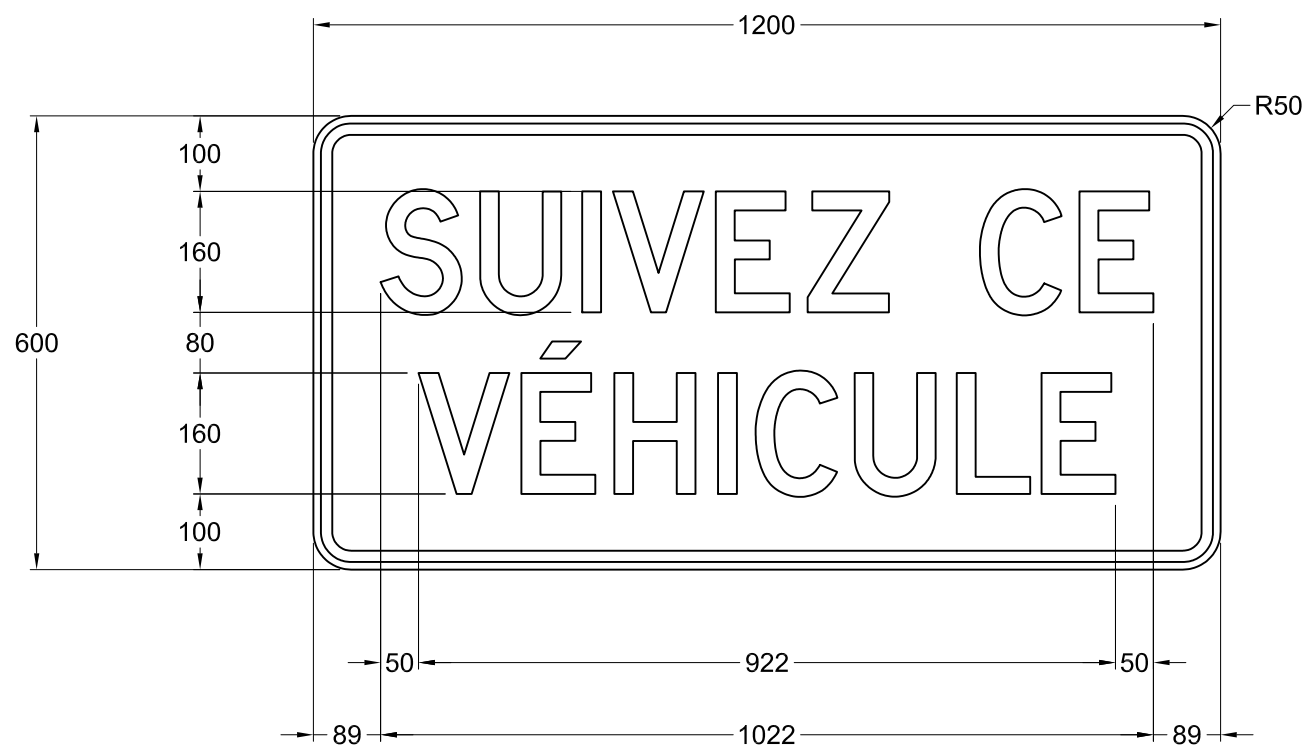

NSR : T-165

IMP : 9906663010

Note :

- les cotes sont en millimètres.

Nom du fichier : T-165.dwg

Format : 1200 mm x 600 mm

Bordure : Noire, 15 mm de largeur à
10 mm au rebord du panneau

Pellicule : Orange fluo VII

Lettrage : Highway Gothic, série D

Échelle : 1 : 10

Date : 2015-02-19

Préparé par :

Michaël Côté, t.a.a.g.

Approuvé par :

Michel Masse
Michel Masse, ing.