


# DEVIS TECHNIQUE TYPE POUR LA FABRICATION DES PANNEAUX DE SIGNALISATION ROUTIÈRE LATÉRALE

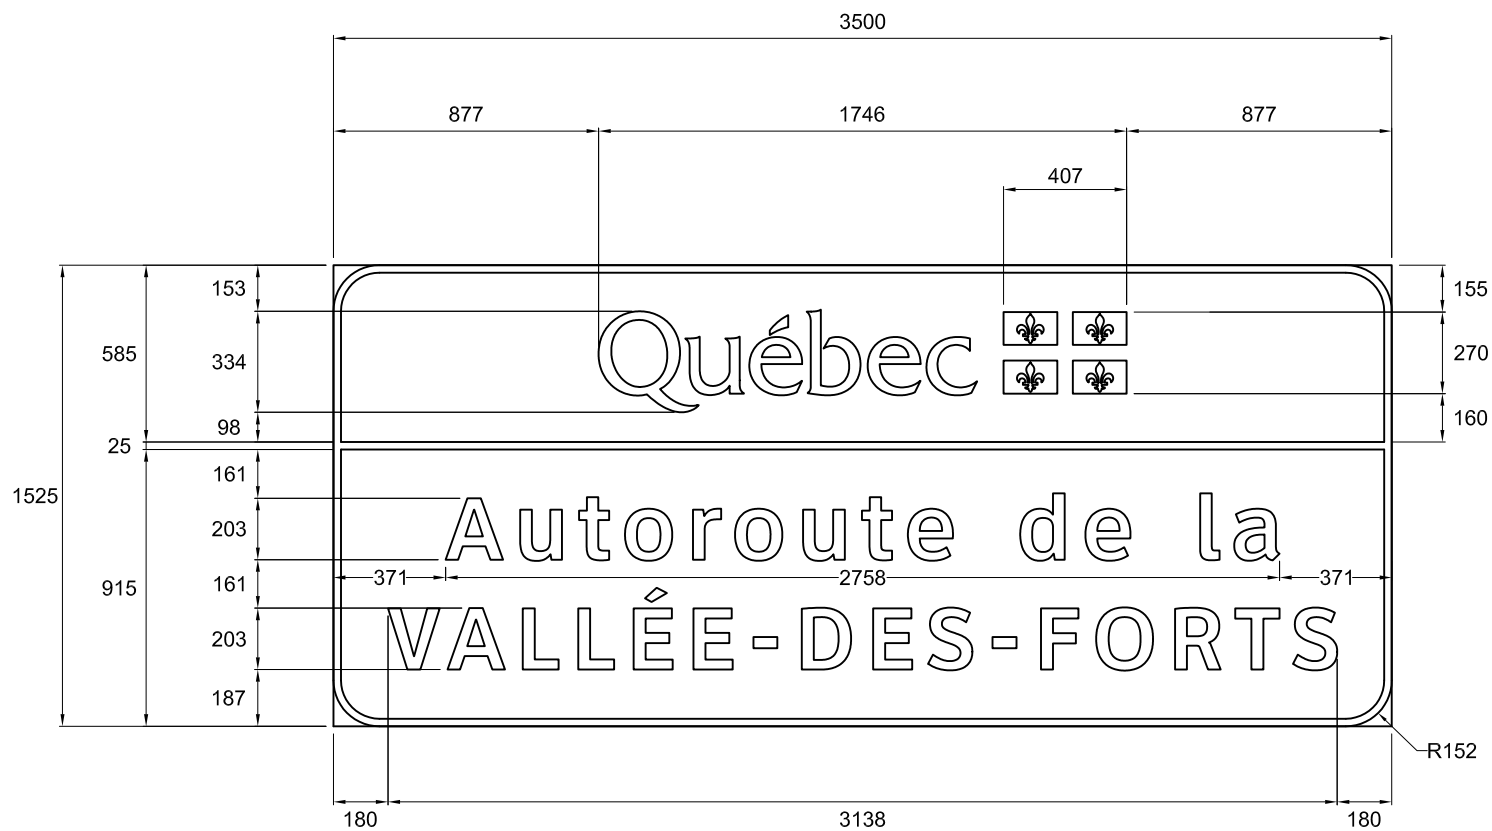

NSR : I-190

## Notes :

- les cotes sont en millimètres.

Nom du fichier : I-190-3500x1525.dwg

Format : 3500 mm x 1525 mm

Bordure : Blanche type IV, 25 mm de largeur

Pellicule : Verte type IV

Lettrage : Clearview 5-W

Échelle : 1 : 25

Date : 2014-02-12

Dessiné par : Caroline Pelletier, t.t.p.

Approuvé par :

*Michel Masse*  
Michel Masse, ing.