


DEVIS TECHNIQUE TYPE POUR LA FABRICATION DES PANNEAUX DE SIGNALISATION ROUTIÈRE LATÉRALE

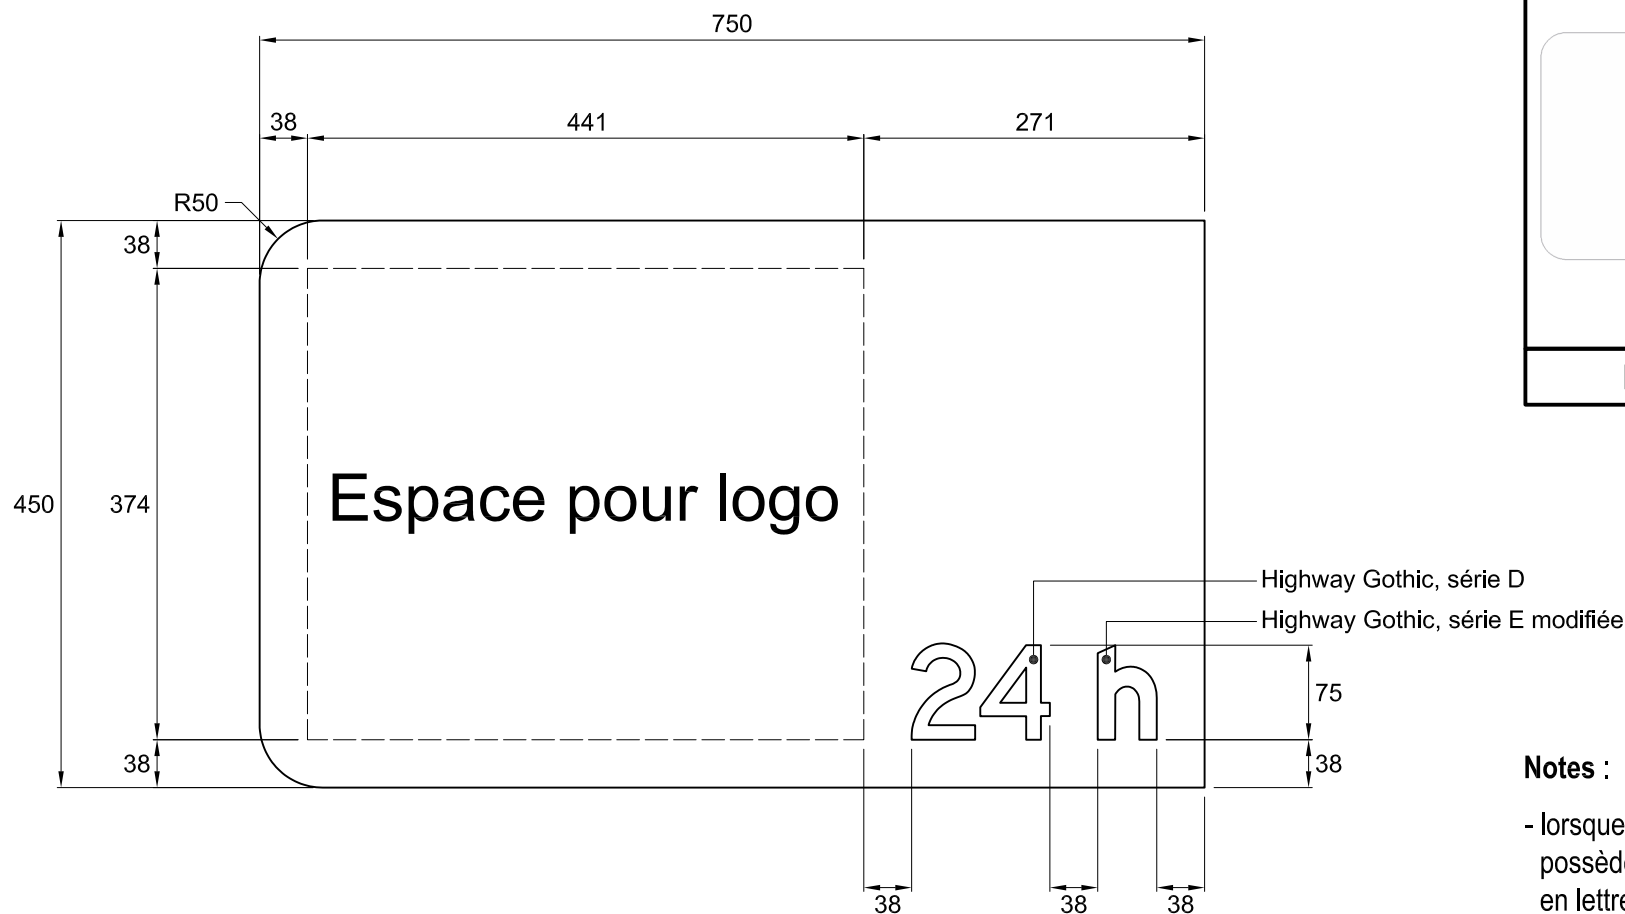

24 h

NSR : DIV-69

Notes :

- lorsque l'établissement ne possède pas de logo, son nom en lettres noires est inscrit sur un fond de couleur blanche;
- les cotes sont en millimètres.

Nom du fichier : DIV-069.dwg

Format : 750 mm x 450 mm

Bordure : s. o.

Pellicule : Blanche type IV

Lettrage : Highway Gothic, noir

Échelle : 1 : 6

Date : 2016-02-29


Préparé par :

Michaël Côté, t.a.a.g.

Approuvé par :

Michel Masse
Michel Masse, ing.

DEVIS TECHNIQUE TYPE POUR LA FABRICATION DES PANNEAUX DE SIGNALISATION ROUTIÈRE LATÉRALE

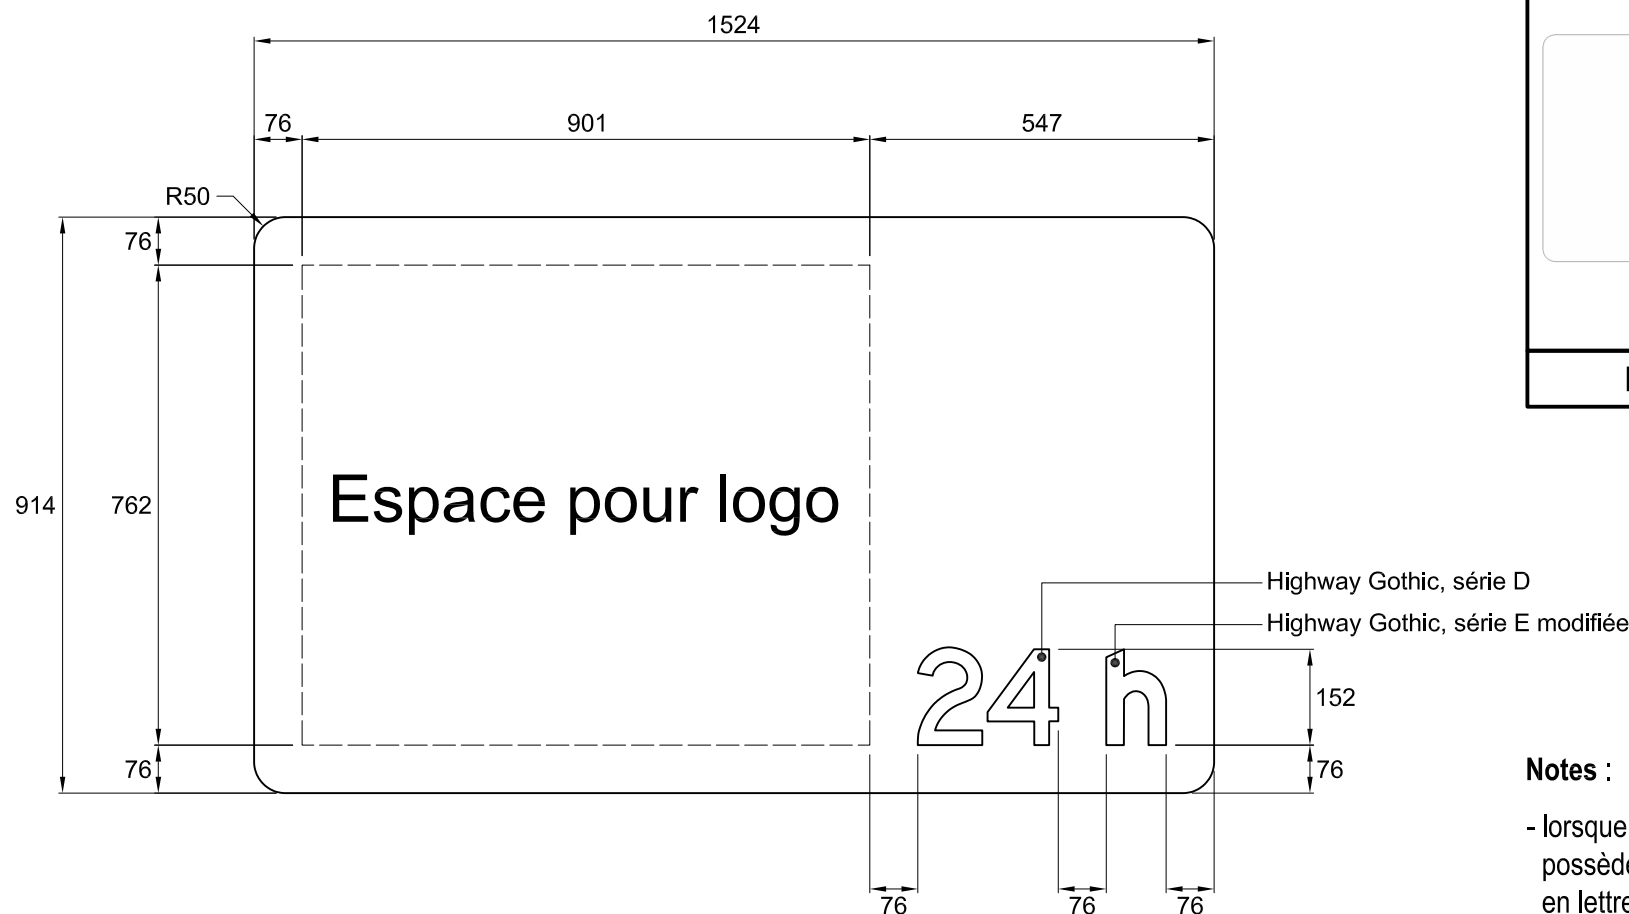

24 h

NSR : DIV-69

Notes :

- lorsque l'établissement ne possède pas de logo, son nom en lettres noires est inscrit sur un fond de couleur blanche;
- les cotes sont en millimètres.

Nom du fichier : DIV-069.dwg

Format : 1524 mm x 914 mm

Bordure : s. o.

Pellicule : Blanche type IV

Lettrage : Highway Gothic, noir

Échelle : 1 : 12

Date : 2016-02-29

Préparé par :

Michaël Côté, t.a.a.g.

Approuvé par :

Michel Masse
Michel Masse, ing.