
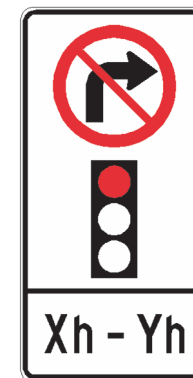


DEVIS TECHNIQUE TYPE POUR LA FABRICATION DES PANNEAUX DE SIGNALISATION ROUTIÈRE LATÉRALE

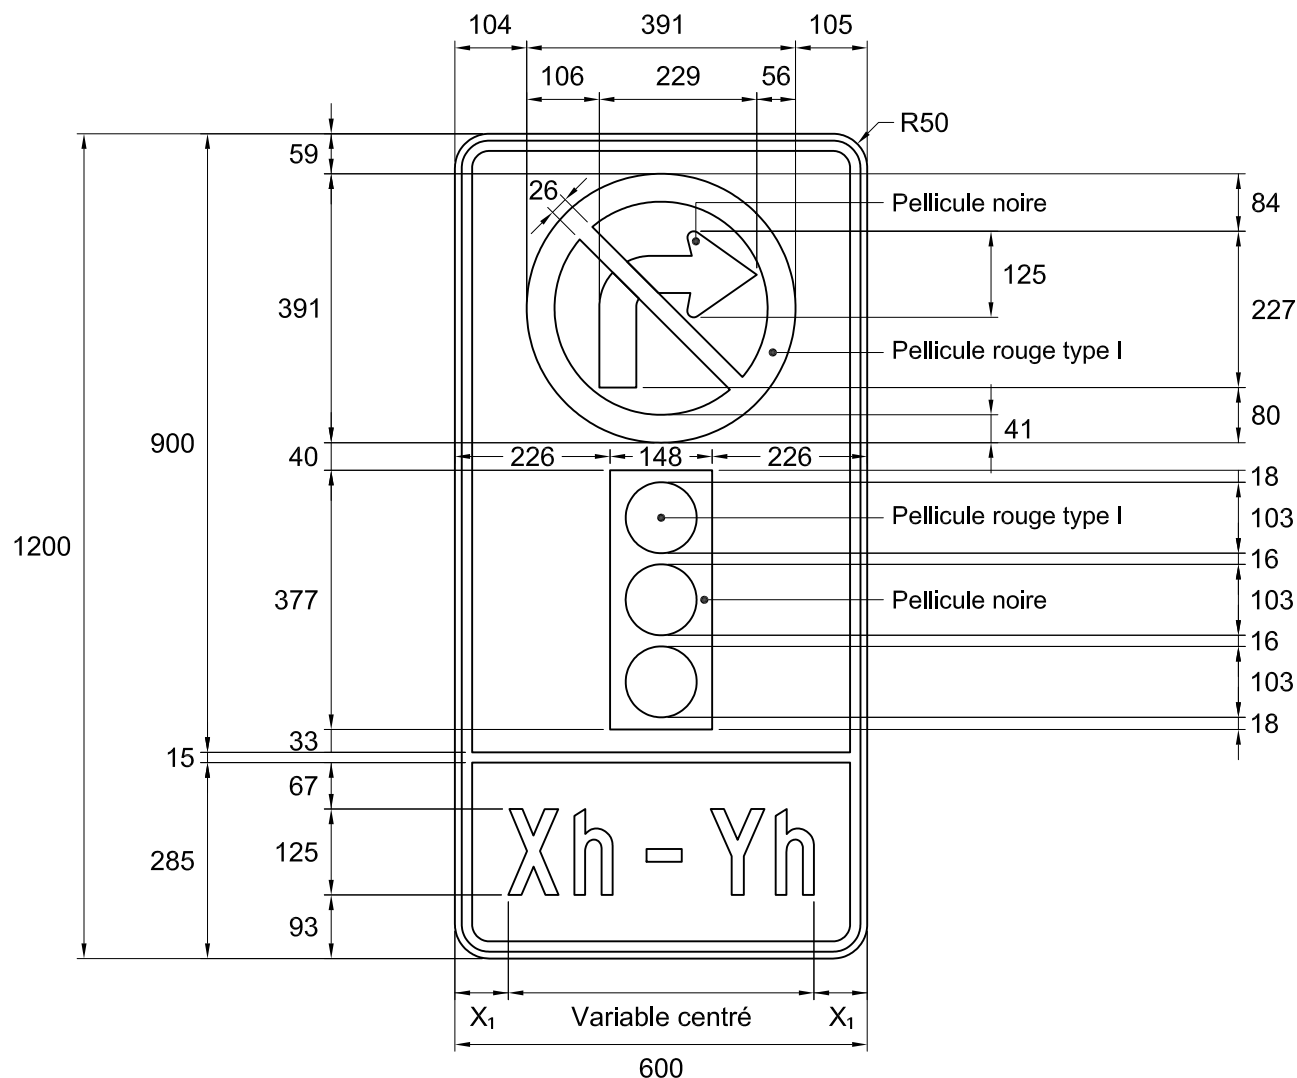

NSR : P-115-3

IMP : 9913143006

Notes :

- $X_1 \geq 50 \%$ de la hauteur du lettrage de l'heure;
- les cotes sont en millimètres.

Nom du fichier : P-115-3.dwg

Format : 600 mm x 1200 mm

Bordure : Noire, 15 mm de largeur à
10 mm au rebord du panneau

Pellicule : Blanche type I

Lettrage : Highway Gothic, série C

Échelle : 1 : 11

Date : 2014-10-15

Préparé par :

Michaël Côté, t.a.a.g.

Approuvé par :

Michel Masse
Michel Masse, ing.