


## DEVIS TECHNIQUE TYPE POUR LA FABRICATION DES PANNEAUX DE SIGNALISATION ROUTIÈRE LATÉRALE

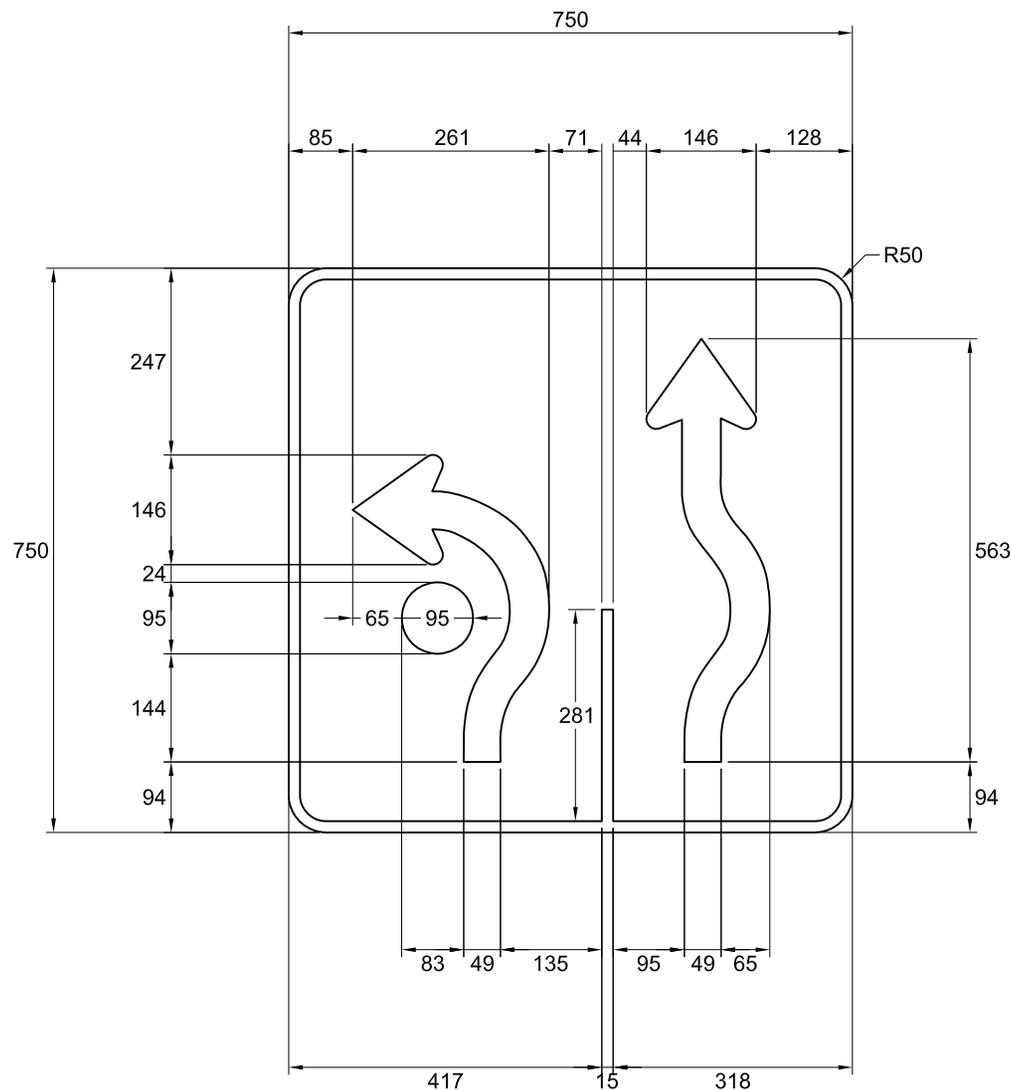

NSR : P-105-2


IMP : 9913550009

**Note :**

- les cotes sont en millimètres.

Nom du fichier : P-105-2.dwg	Pellicule : Noire	Préparé par : Michaël Côté, t.a.a.g.
Format : 750 mm x 750 mm	Lettrage : s. o.	
Bordure : Blanche, 15 mm de largeur	Échelle : 1 : 10	Approuvé par :  Audrée Perreault, ing.
	Date : 2018-05-23	

## DEVIS TECHNIQUE TYPE POUR LA FABRICATION DES PANNEAUX DE SIGNALISATION ROUTIÈRE LATÉRALE

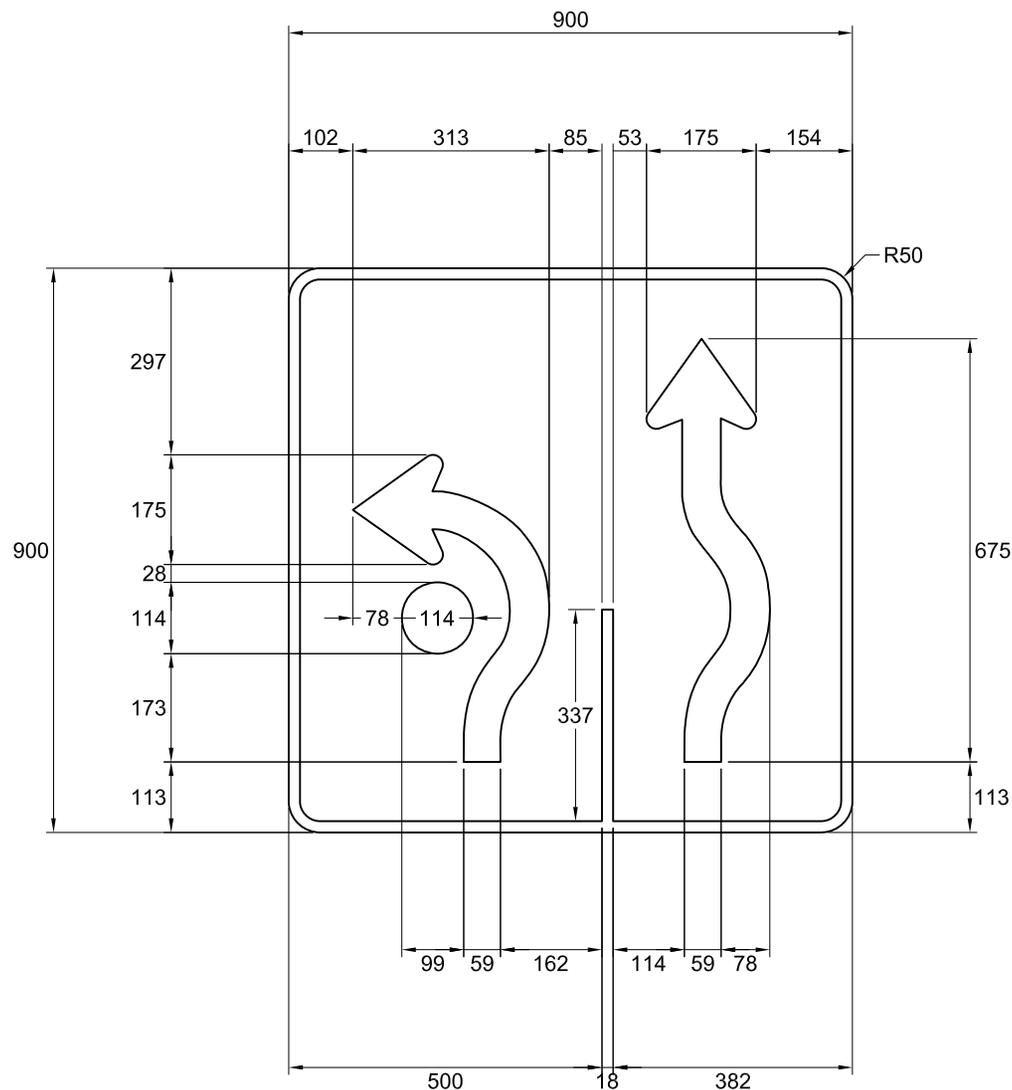

**NSR : P-105-2**

**IMP : 9913556040**

**Note :**

- les cotes sont en millimètres.

Nom du fichier : P-105-2.dwg	Pellicule : Noire	Préparé par : Michaël Côté, t.a.a.g.
Format : 900 mm x 900 mm	Lettrage : s. o.	
Bordure : Blanche, 18 mm de largeur	Échelle : 1 : 12	Approuvé par :  Audrée Perreault, ing.
	Date : 2018-05-23	