


DEVIS TECHNIQUE TYPE POUR LA FABRICATION DES PANNEAUX DE SIGNALISATION ROUTIÈRE LATÉRALE

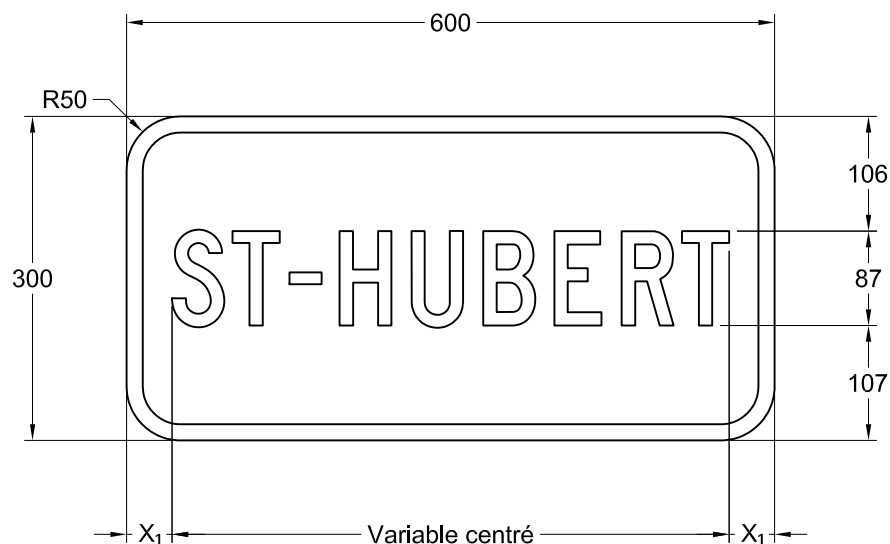

NSR : I-300-P-3

IMP : 9915838039

Notes :

- le type de lettrage pour l'inscription du nom de l'équipement doit être du Highway Gothic de série C, D, E ou E modifiée;
- $X_1 \geq 40\%$ de la hauteur du lettrage du nom de l'équipement;
- les cotes sont en millimètres.

Nom du fichier : I-300-P-3.dwg

Format : 600 mm x 300 mm

Bordure : Blanche, 15 mm de largeur

Pellicule : Verte type I

Lettrage : Highway Gothic, série C

Échelle : 1 : 7

Date : 2015-02-09


Préparé par :

Michaël Côté, t.a.a.g.

Approuvé par :

Michel Masse
Michel Masse, ing.

DEVIS TECHNIQUE TYPE POUR LA FABRICATION DES PANNEAUX DE SIGNALISATION ROUTIÈRE LATÉRALE

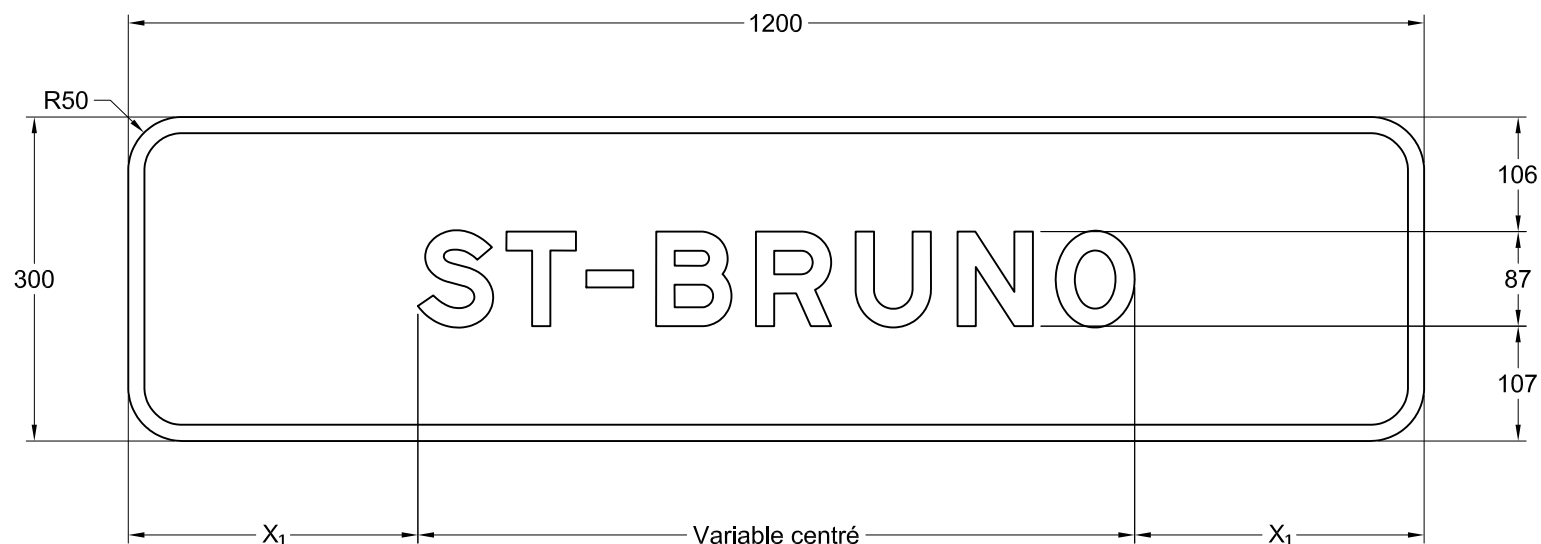

ST-BRUNO

NSR : I-300-P-3

IMP : 9915861014

Notes :

- le type de lettrage pour l'inscription du nom de l'équipement doit être du Highway Gothic de série C, D, E ou E modifiée;
- $X_1 \geq 40\%$ de la hauteur du lettrage du nom de l'équipement;
- les cotes sont en millimètres.

Nom du fichier : I-300-P-3.dwg

Format : 1200 mm x 300 mm

Bordure : Blanche, 15 mm de largeur

Pellicule : Verte type I

Lettrage : Highway Gothic, série E modifiée

Échelle : 1 : 7


Date : 2015-02-09

Préparé par : Michaël Côté, t.a.a.g.

Approuvé par :

Michel Masse
Michel Masse, ing.

DEVIS TECHNIQUE TYPE POUR LA FABRICATION DES PANNEAUX DE SIGNALISATION ROUTIÈRE LATÉRALE

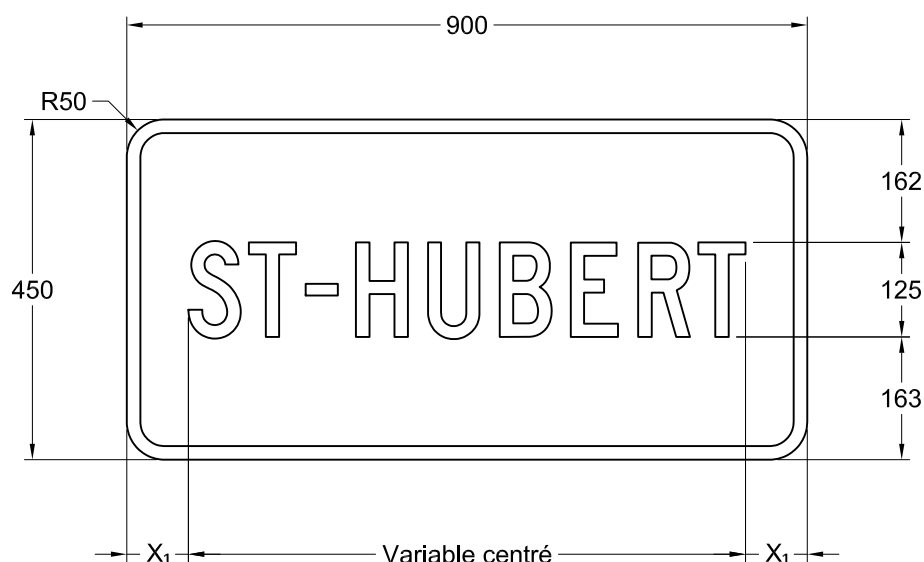

NSR : I-300-P-3

IMP : 9915854048

Notes :

- le type de lettrage pour l'inscription du nom de l'équipement doit être du Highway Gothic de série C, D, E ou E modifiée;
- $X_1 \geq 40 \%$ de la hauteur du lettrage du nom de l'équipement;
- les cotes sont en millimètres.

Nom du fichier : I-300-P-3.dwg

Format : 900 mm x 450 mm

Bordure : Blanche, 18 mm de largeur

Pellicule : Verte type I

Lettrage : Highway Gothic, série C

Échelle : 1 : 10

Date : 2015-02-09


Préparé par :

Michaël Côté, t.a.a.g.

Approuvé par :

Michel Masse
Michel Masse, ing.

DEVIS TECHNIQUE TYPE POUR LA FABRICATION DES PANNEAUX DE SIGNALISATION ROUTIÈRE LATÉRALE

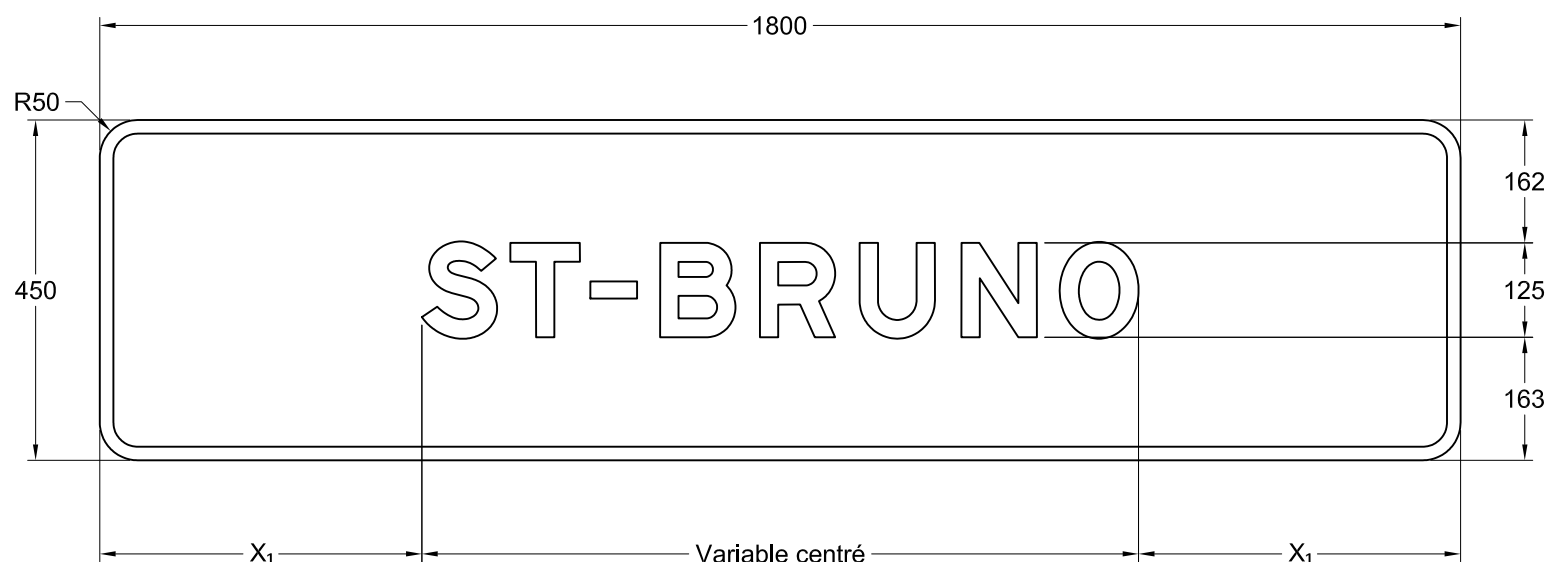

ST-BRUNO

NSR : I-300-P-3

IMP : 9915880015

Notes :

- le type de lettrage pour l'inscription du nom de l'équipement doit être du Highway Gothic de série C, D, E ou E modifiée;
- $X_1 \geq 40\%$ de la hauteur du lettrage du nom de l'équipement;
- les cotes sont en millimètres.

Nom du fichier : I-300-P-3.dwg

Format : 1800 mm x 450 mm

Bordure : Blanche, 18 mm de largeur

Pellicule : Verte type I

Lettrage : Highway Gothic, série E modifiée

Échelle : 1 : 10

Date : 2015-02-09

Préparé par : Michaël Côté, t.a.a.g.

Approuvé par :

Michel Masse
Michel Masse, ing.