
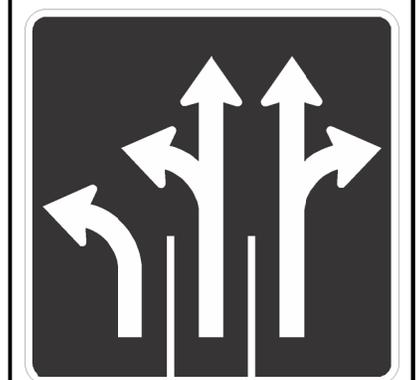


**DEVIS TECHNIQUE TYPE POUR LA FABRICATION DES
PANNEAUX DE SIGNALISATION ROUTIÈRE LATÉRALE**

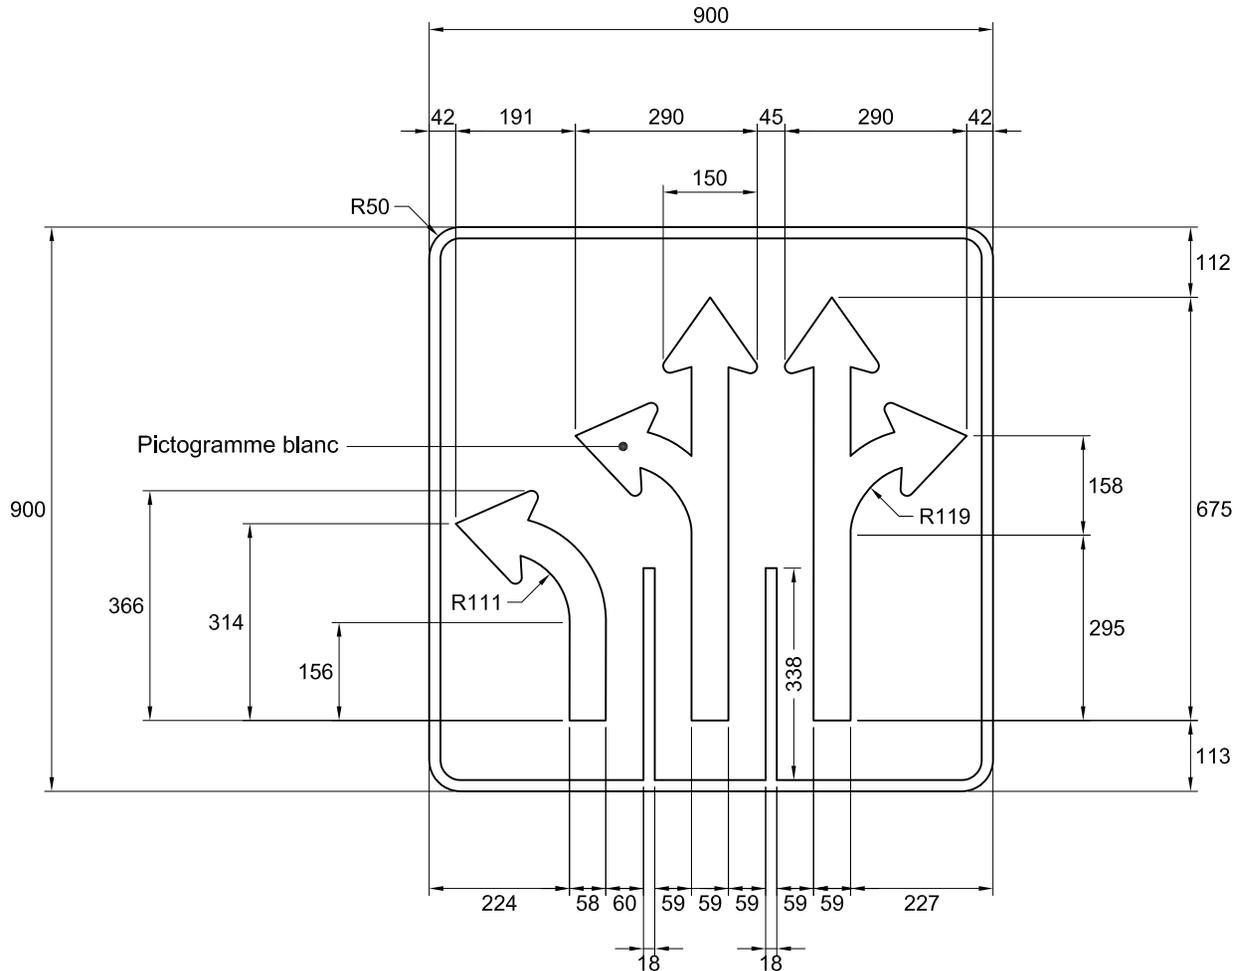

NSR : P-100-8-O

IMP : 9913156060

Note :

- les cotes sont en millimètres.

Nom du fichier : P-100-8-O.dwg

Pellicule : Noire

Préparé par :

Caroline Pelletier, t.t.p.

Format : 900 mm x 900 mm

Lettrage : s. o.

Approuvé par :

Michel Masse
Michel Masse, ing.

Bordure : Blanche, 18 mm de largeur

Échelle : 1 : 12

Date : 2015-03-30