


DEVIS TECHNIQUE TYPE POUR LA FABRICATION DES PANNEAUX DE SIGNALISATION ROUTIÈRE LATÉRALE

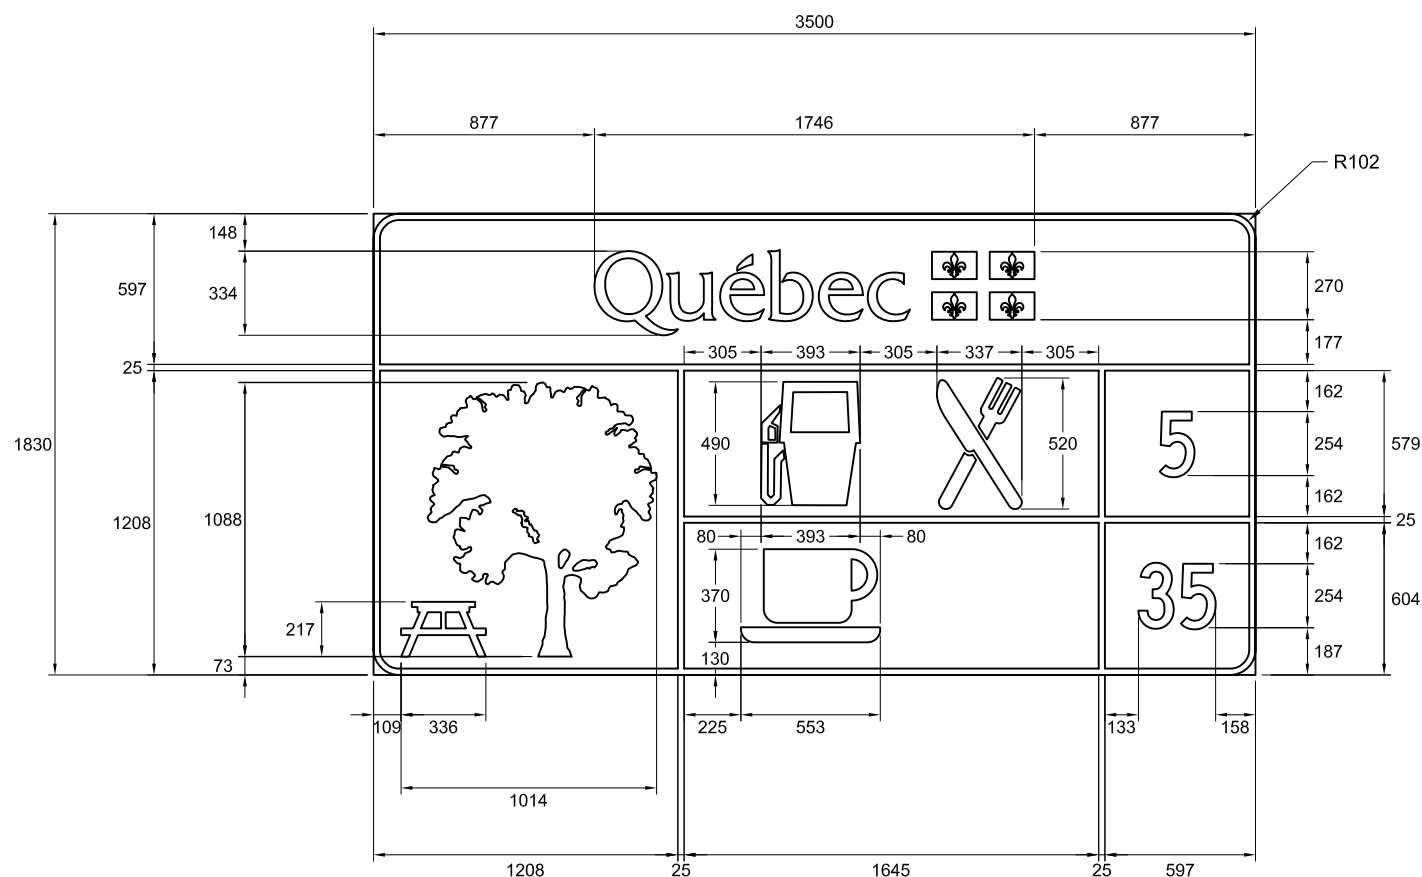

NSR : I - 650 - 1

Notes :

- les pictogrammes doivent être centrés dans leurs cases;
- s'il y a seulement un pictogramme, aligner celui-ci à gauche;
- les cotes sont en millimètres.

Nom du fichier : I-650-1.dwg

Format : 3500 x 1830 mm

Bordure : Blanche, 25 mm de largeur

Pellicule : Bleue type IV

Lettrage : Highway Gothic, série C

Échelle : 1 : 30

Date : 2015-04-09

Dessiné par : Caroline Pelletier, t.t.p.

Approuvé par : Maxime Côté, ing.