


## DEVIS TECHNIQUE TYPE POUR LA FABRICATION DES PANNEAUX DE SIGNALISATION ROUTIÈRE LATÉRALE

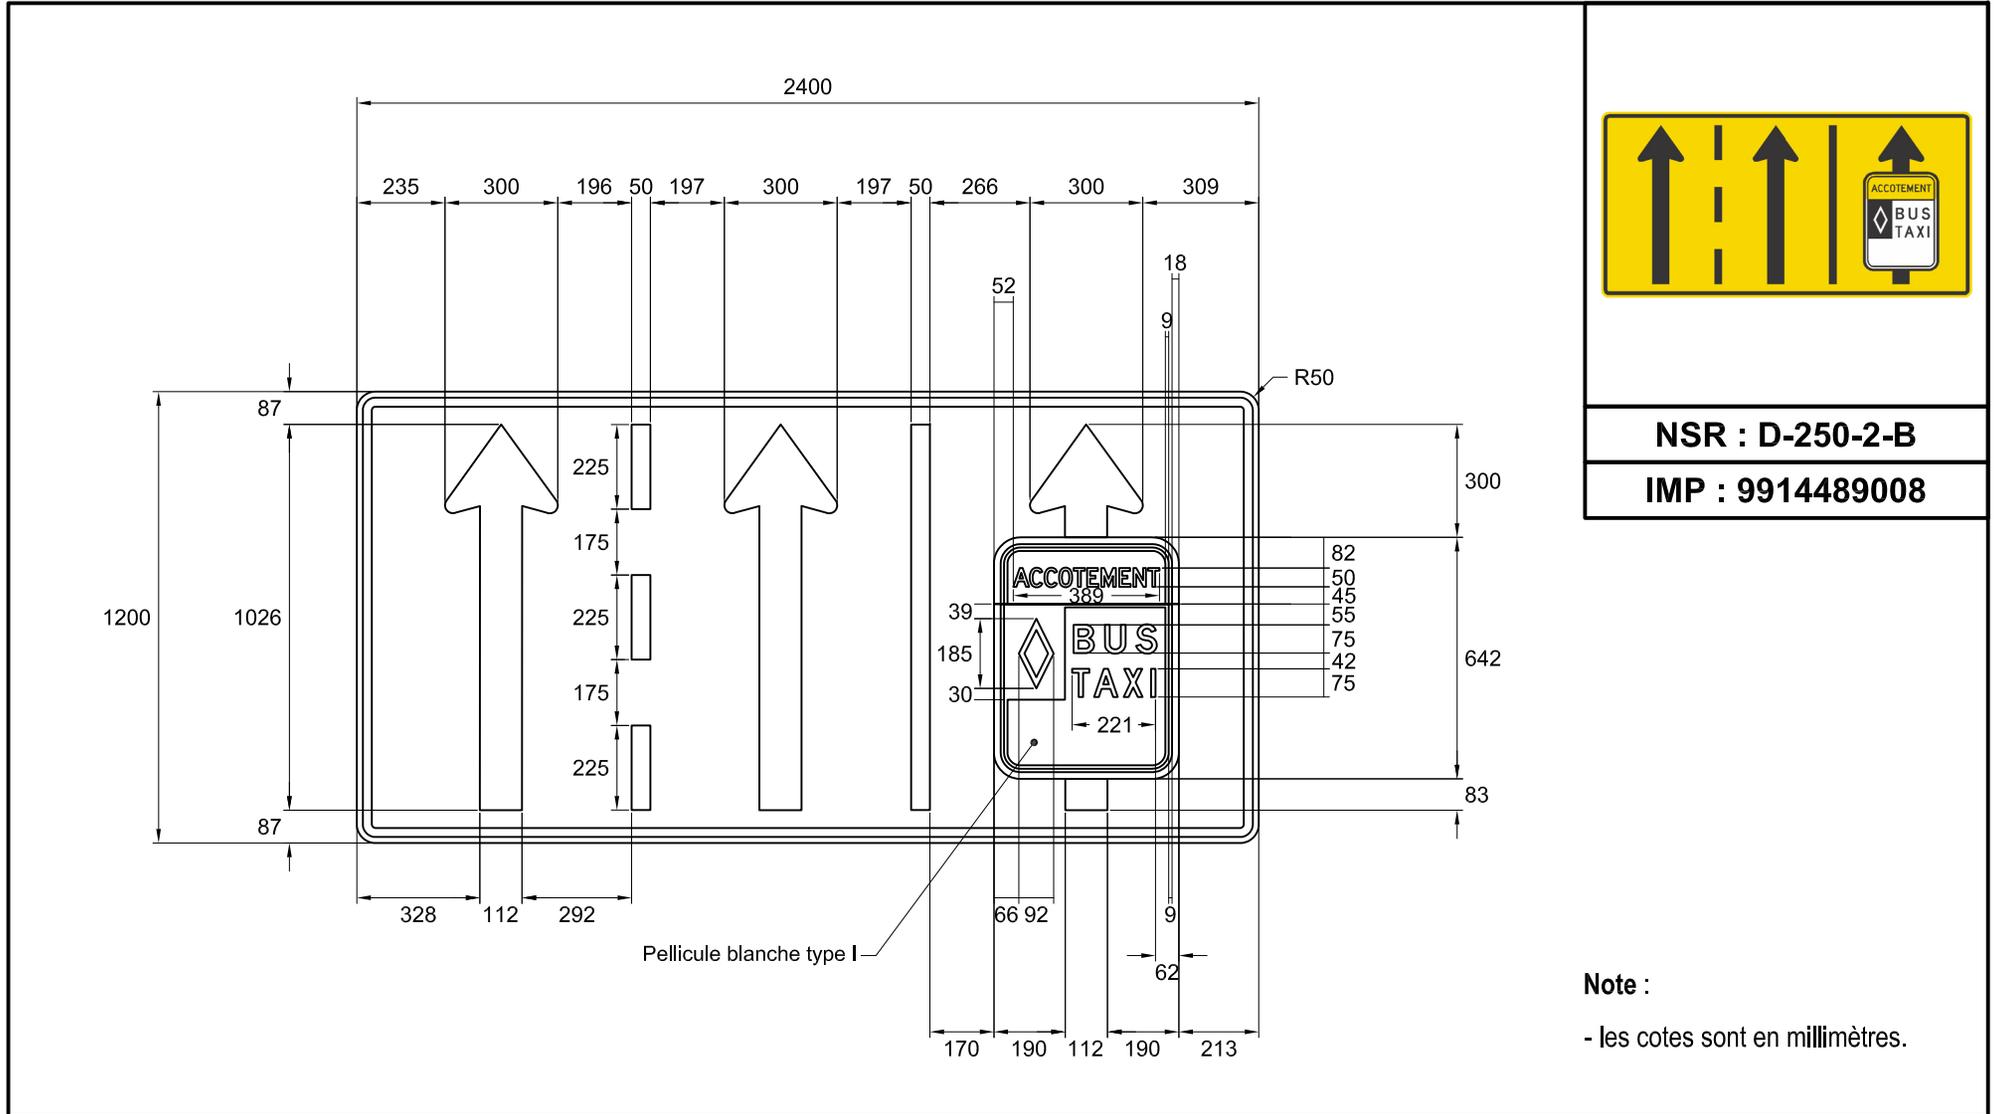

**NSR : D-250-2-B**  
**IMP : 9914489008**

**Note :**  
- les cotes sont en millimètres.

Nom du fichier : D-250-2-B.dwg	Pellicule : Jaune type I	Préparé par : Caroline Pelletier, t.t.p.
Format : 2400 mm x 1200 mm	Lettrage : Highway Gothic, série D	
Bordure : Noire, 24 mm de largeur à 16 mm au rebord du panneau	Échelle : 1 : 20	Approuvé par :  Michel Masse, ing.
	Date : 2015-06-11	