



DEVIS TECHNIQUE TYPE POUR LA FABRICATION DES PANNEAUX DE SIGNALISATION ROUTIÈRE LATÉRALE

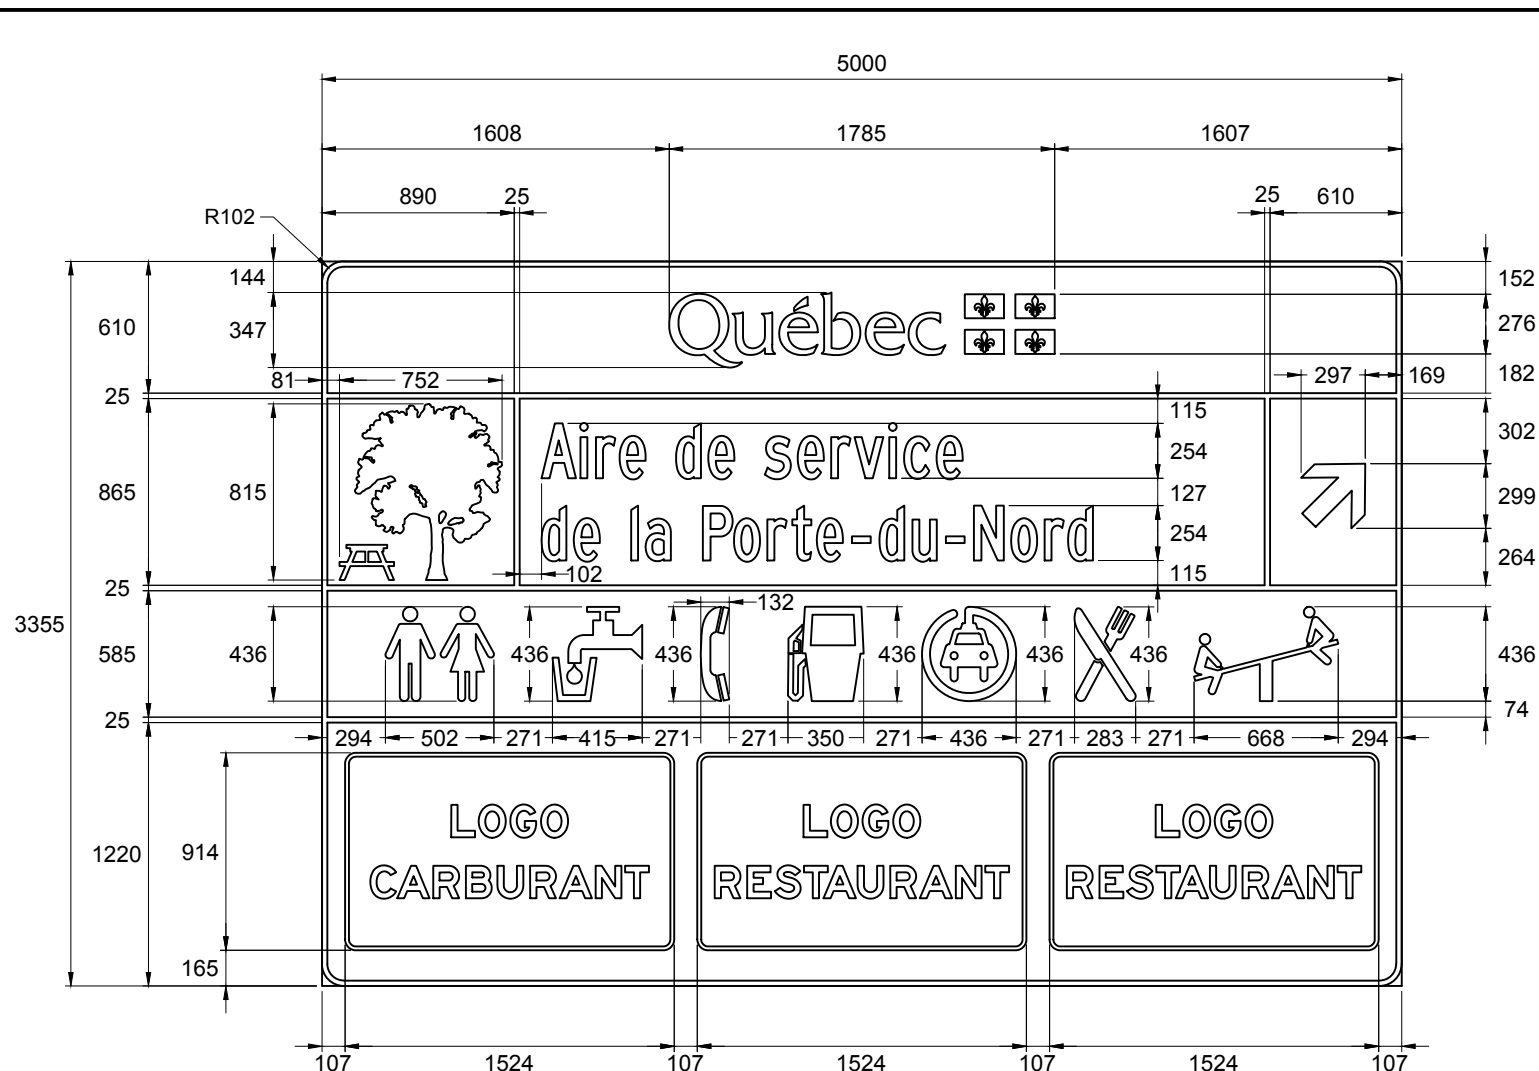

NSR : I-650-3

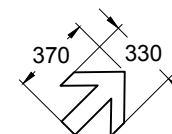

Notes :

- les pictogrammes et les logos doivent être centrés dans leurs cases;
- lorsqu'un service n'est pas offert, l'espace qui lui est réservé doit rester vacant;
- les cotes sont en millimètres.

Nom du fichier : I-650-3.dwg

Format : 5000 mm x 3355 mm

Bordure : Blanche, 25 mm de largeur

Pellicule : Bleue type IV

Lettrage : Highway Gothic, série C

Échelle : 1 : 35

Date : 2018-10-19

Préparé par :

Michaël Côté, t.a.a.g.

Approuvé par :

Audrée Perreault, ing.
Audrée Perreault, ing.