


# DEVIS TECHNIQUE TYPE POUR LA FABRICATION DES PANNEAUX DE SIGNALISATION ROUTIÈRE LATÉRALE

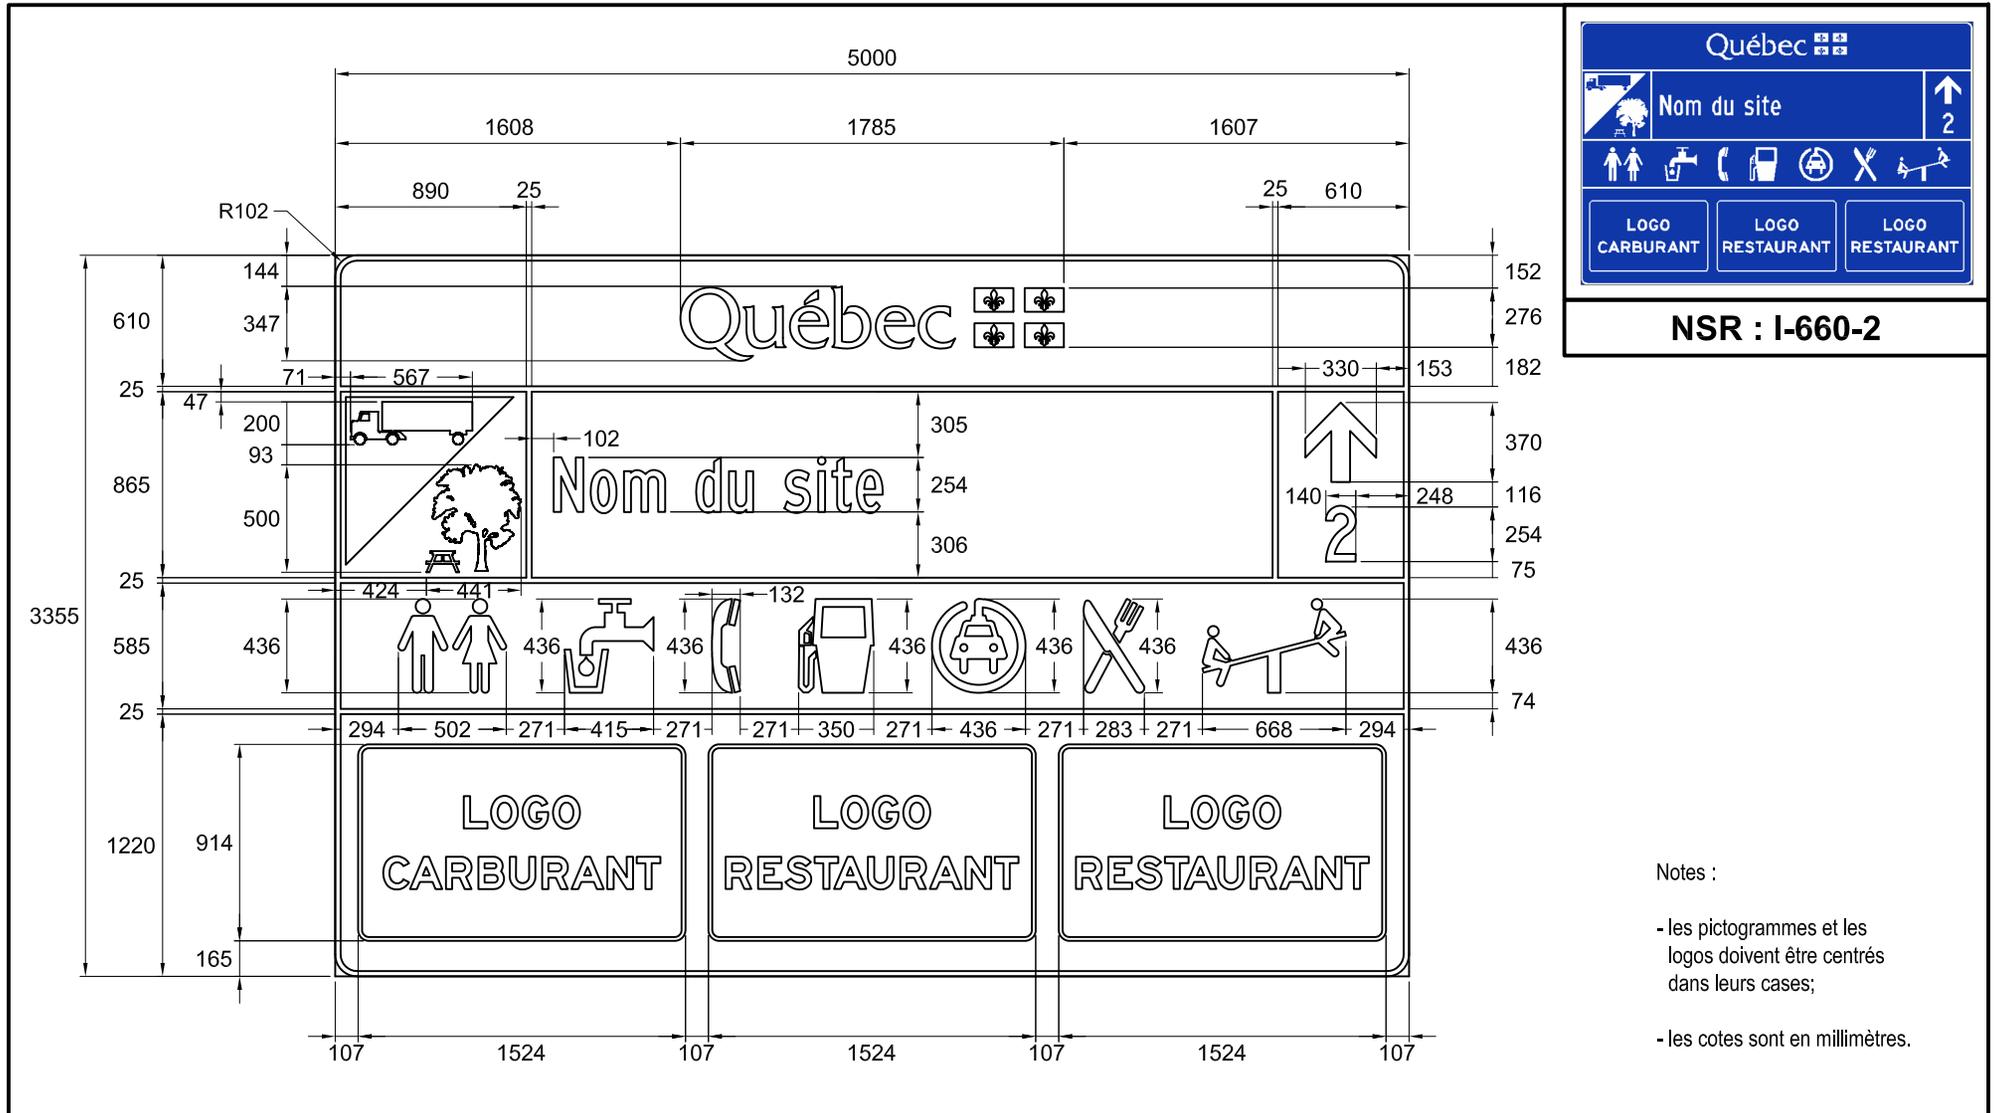

**NSR : I-660-2**

- Notes :
- les pictogrammes et les logos doivent être centrés dans leurs cases;
  - les cotes sont en millimètres.

Nom du fichier : I-660-2.dwg	Pellicule : Bleue type IV	Préparé par : Caroline Pelletier, t.t.p.
	Lettrage : Highway Gothic, série C	
Format : 5000 mm x 3355 mm	Échelle : 1 : 35	Approuvé par : _____
Bordure : Blanche, 25 mm de largeur	Date : 2015-07-14	