


DEVIS TECHNIQUE TYPE POUR LA FABRICATION DES PANNEAUX DE SIGNALISATION ROUTIÈRE LATÉRALE

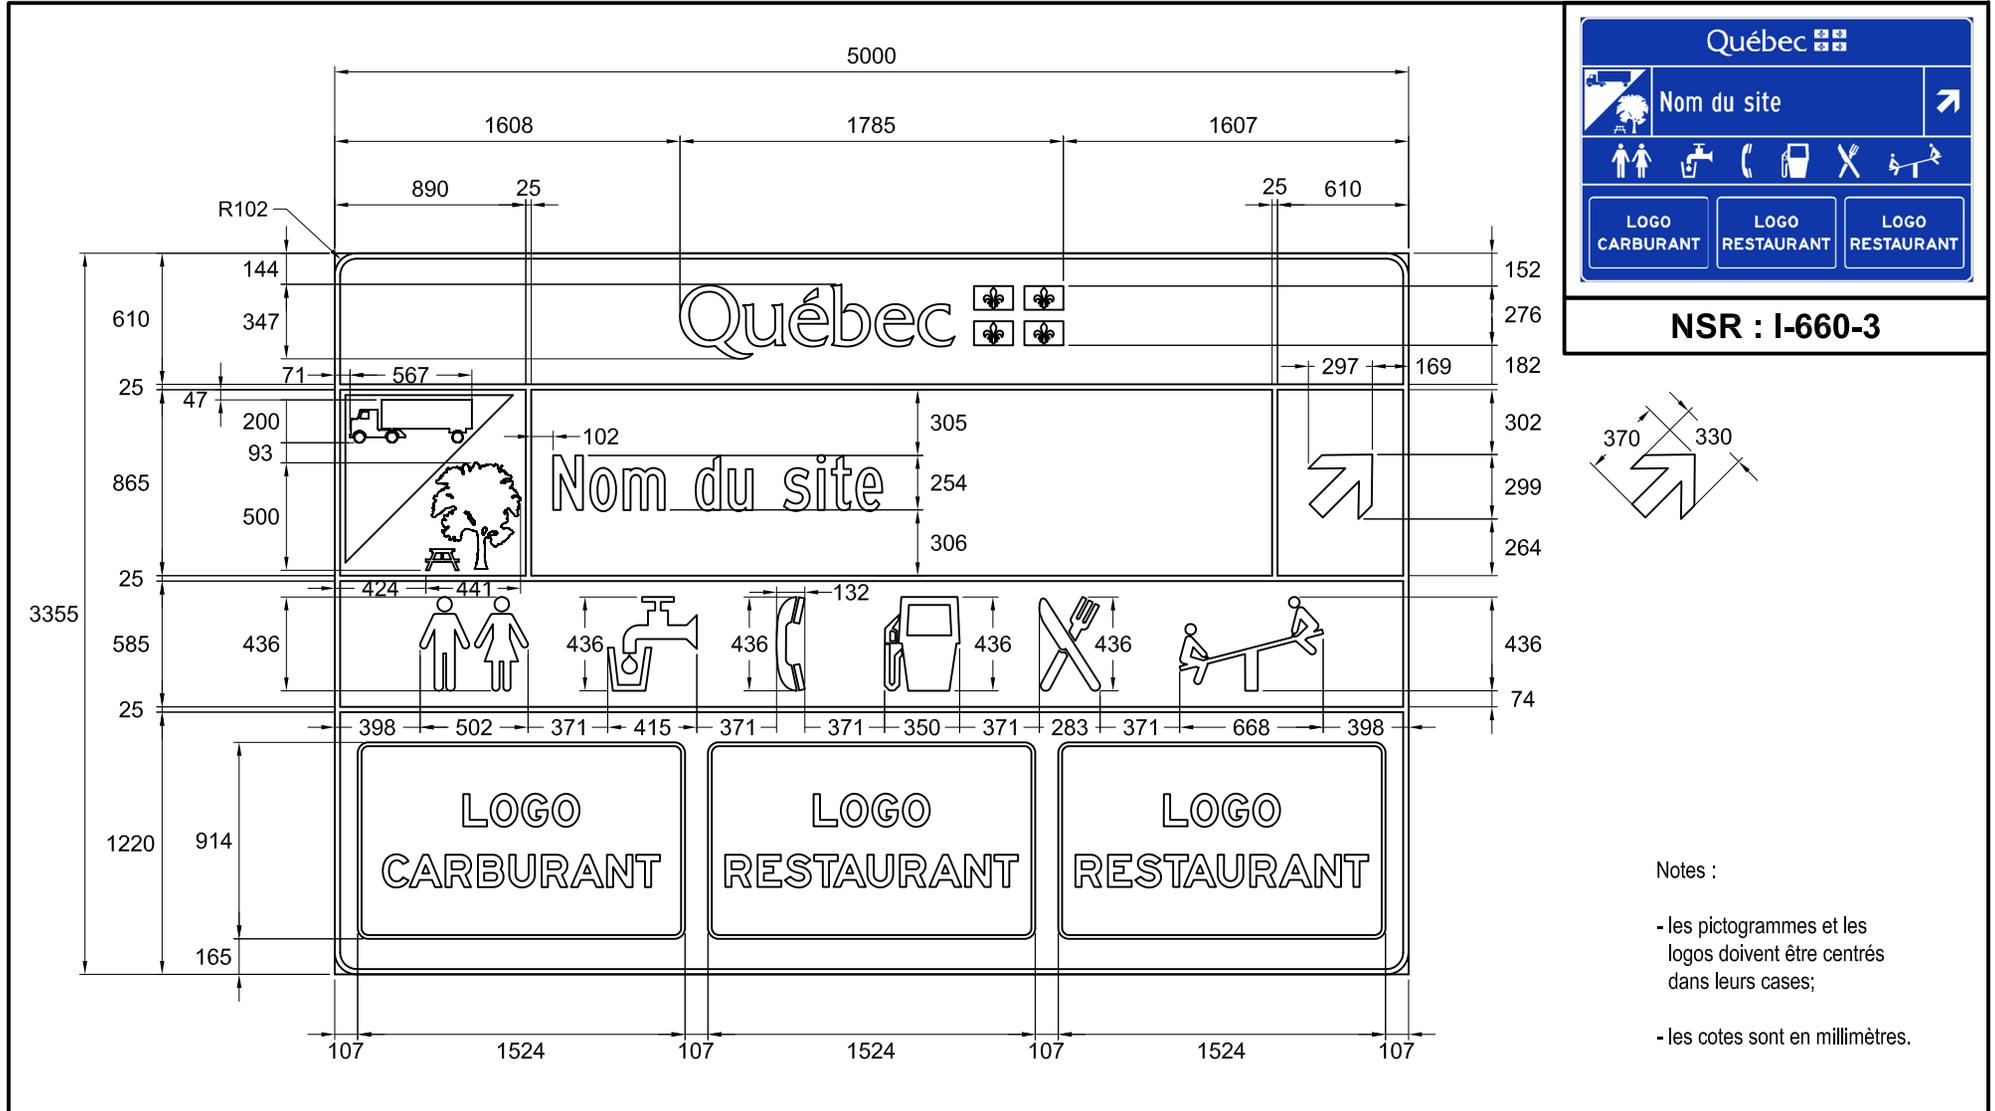

Nom du fichier : I-660-3.dwg	Pellicule : Bleue type IV	Préparé par : Caroline Pelletier, t.t.p.
Format : 5000 mm x 3355 mm	Lettrage : Highway Gothic, série C	
Bordure : Blanche, 25 mm de largeur	Échelle : 1 : 35	Approuvé par : _____ Maxime Côté ing.
	Date : 2015-07-14	