


DEVIS TECHNIQUE TYPE POUR LA FABRICATION DES PANNEAUX DE SIGNALISATION ROUTIÈRE LATÉRALE

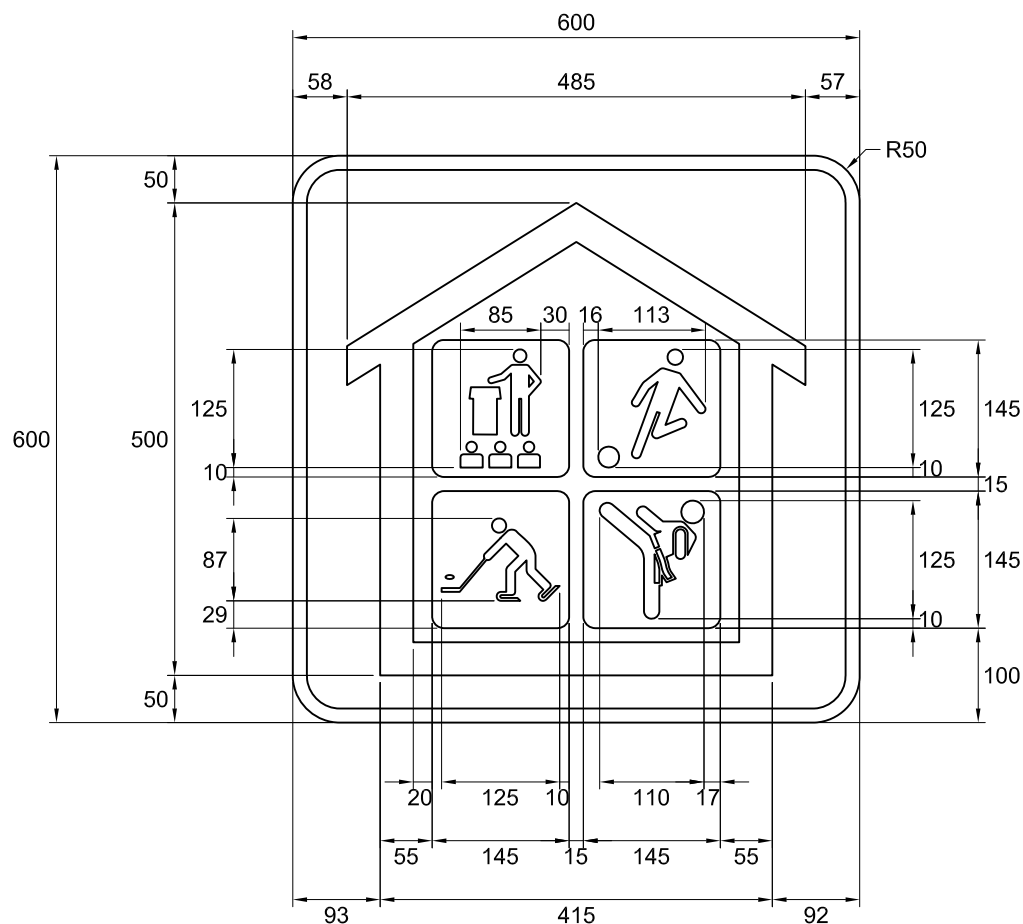

NSR : I-370-3

IMP : 9915840033

Notes :

- les pictogrammes peuvent être changés selon les activités offertes au centre communautaire;
- les cotes sont en millimètres.

Nom du fichier : I-370-3-B.dwg

Format : 600 mm x 600 mm

Bordure : Blanche, 15 mm de largeur

Pellicule : Verte type I

Lettage : s. o.

Échelle : 1 : 8

Date : 2018-05-16


Préparé par :

Michaël Côté, t.a.a.g.

Approuvé par :


Audrée Perreault, ing.

DEVIS TECHNIQUE TYPE POUR LA FABRICATION DES PANNEAUX DE SIGNALISATION ROUTIÈRE LATÉRALE

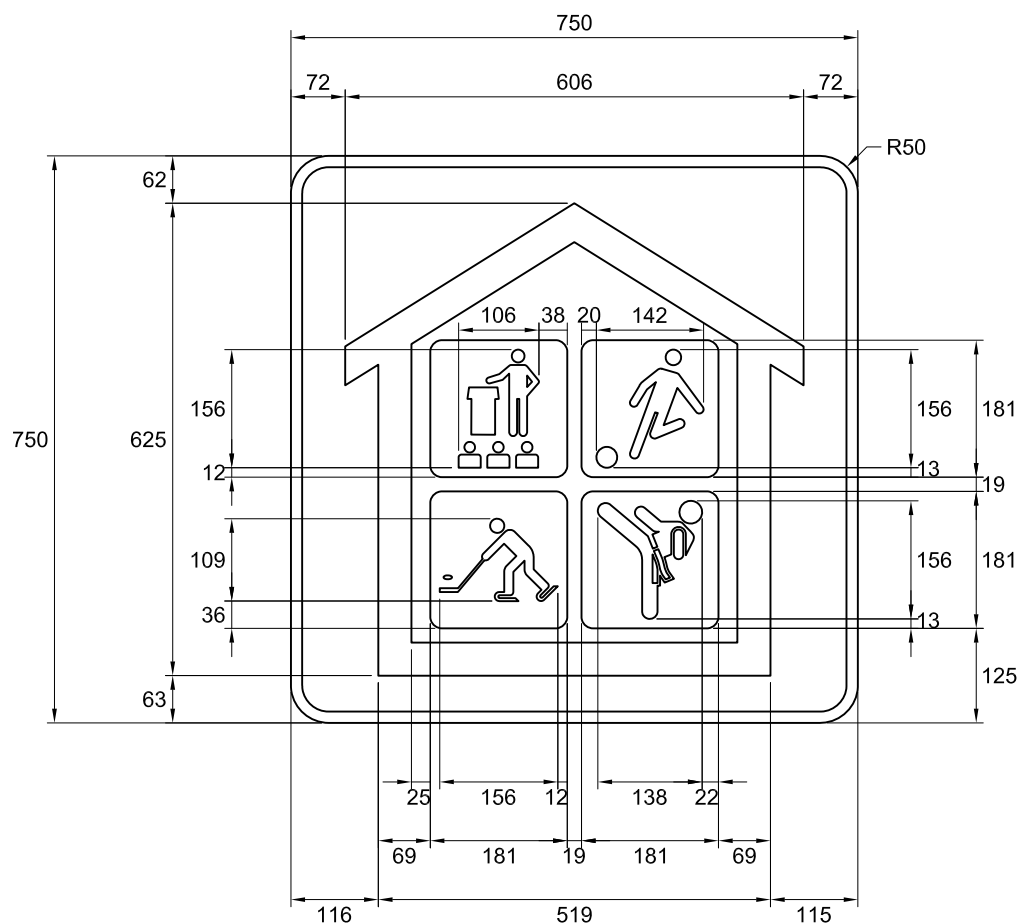

NSR : I-370-3

IMP : 9915850004

Notes :

- les pictogrammes peuvent être changés selon les activités offertes au centre communautaire;
- les cotes sont en millimètres.

Nom du fichier : I-370-3-B.dwg

Format : 750 mm x 750 mm

Bordure : Blanche, 15 mm de largeur

Pellicule : Verte type I

Lettrage : s. o.

Échelle : 1 : 10

Date : 2018-05-16


Préparé par :

Michaël Côté, t.a.a.g.

Approuvé par :

Audrée Perreault, ing.
Audrée Perreault, ing.

DEVIS TECHNIQUE TYPE POUR LA FABRICATION DES PANNEAUX DE SIGNALISATION ROUTIÈRE LATÉRALE

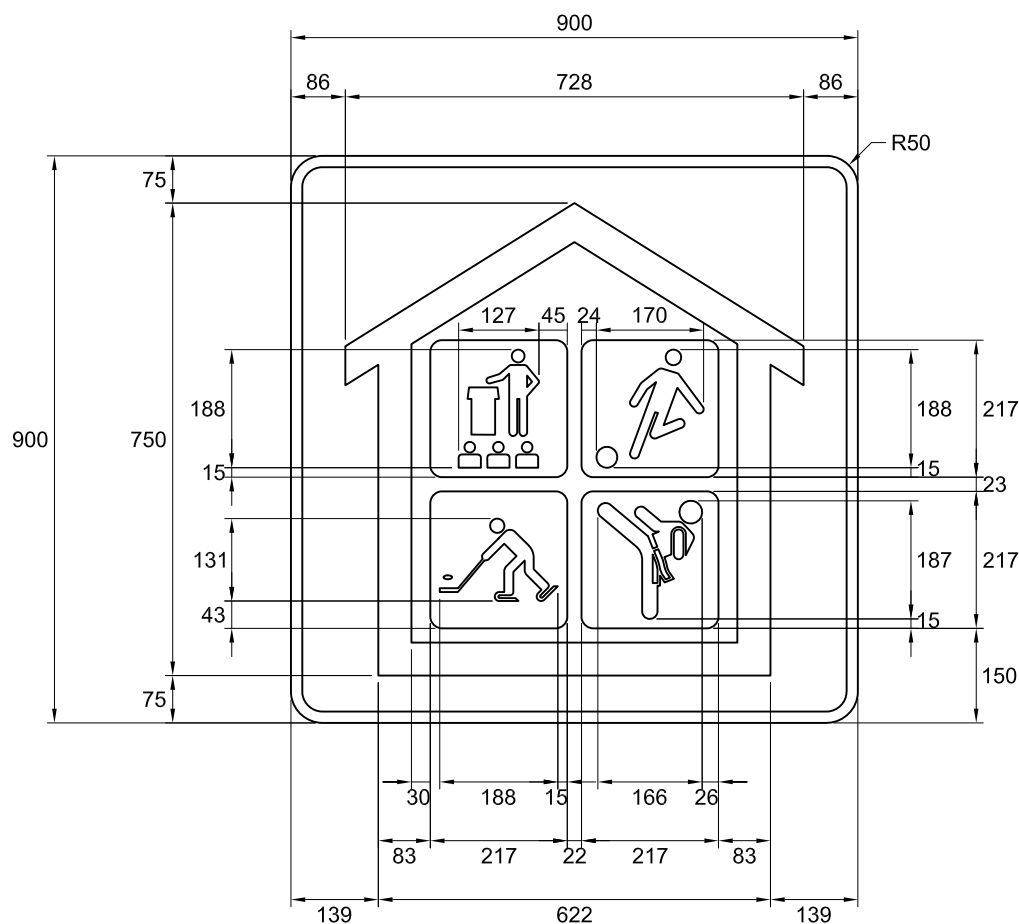

NSR : I-370-3

IMP : 9915856029

Notes :

- les pictogrammes peuvent être changés selon les activités offertes au centre communautaire;
- les cotes sont en millimètres.

Nom du fichier : I-370-3-B.dwg

Format : 900 mm x 900 mm

Bordure : Blanche, 18 mm de largeur

Pellicule : Verte type I

Lettage : s. o.

Échelle : 1 : 12

Date : 2018-05-16

Préparé par :

Michaël Côté, t.a.a.g.

Approuvé par :

Audrée Perreault, ing.
Audrée Perreault, ing.