

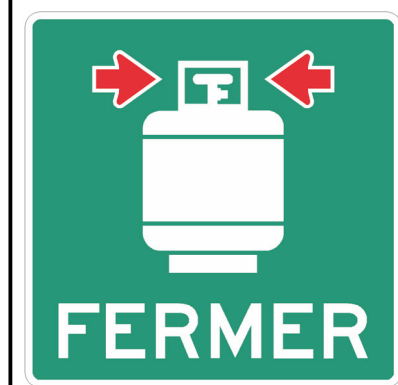


# DEVIS TECHNIQUE TYPE POUR LA FABRICATION DES PANNEAUX DE SIGNALISATION ROUTIÈRE LATÉRALE

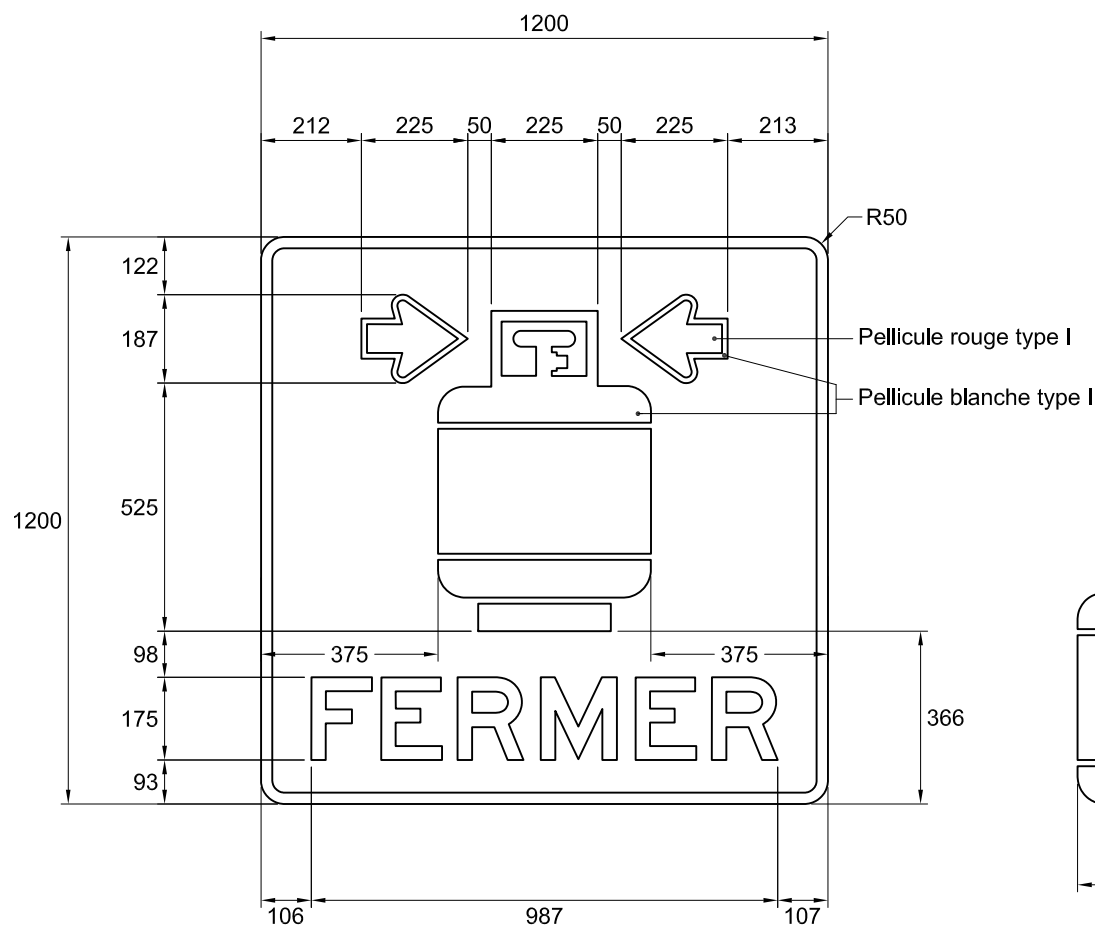

**NSR : I-356**

**IMP : 9915866070**

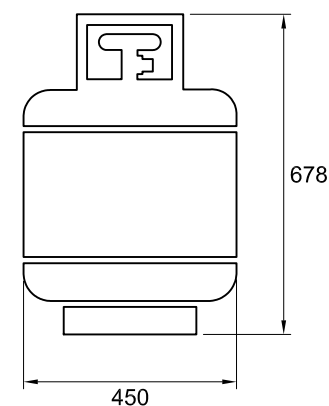

**Note :**

- les cotes sont en millimètres.

Nom du fichier : I-356.dwg

Format : 1200 mm x 1200 mm

Bordure : Blanche, 24 mm de largeur

Pellicule : Verte type I

Lettrage : Highway Gothic, série E

Échelle : 1 : 16

Date : 2016-01-13

Préparé par :

Michaël Côté, t.a.a.g.

Approuvé par :

*Michel Masse*  
Michel Masse, ing.