



DEVIS TECHNIQUE TYPE POUR LA FABRICATION DES PANNEAUX DE SIGNALISATION ROUTIÈRE LATÉRALE

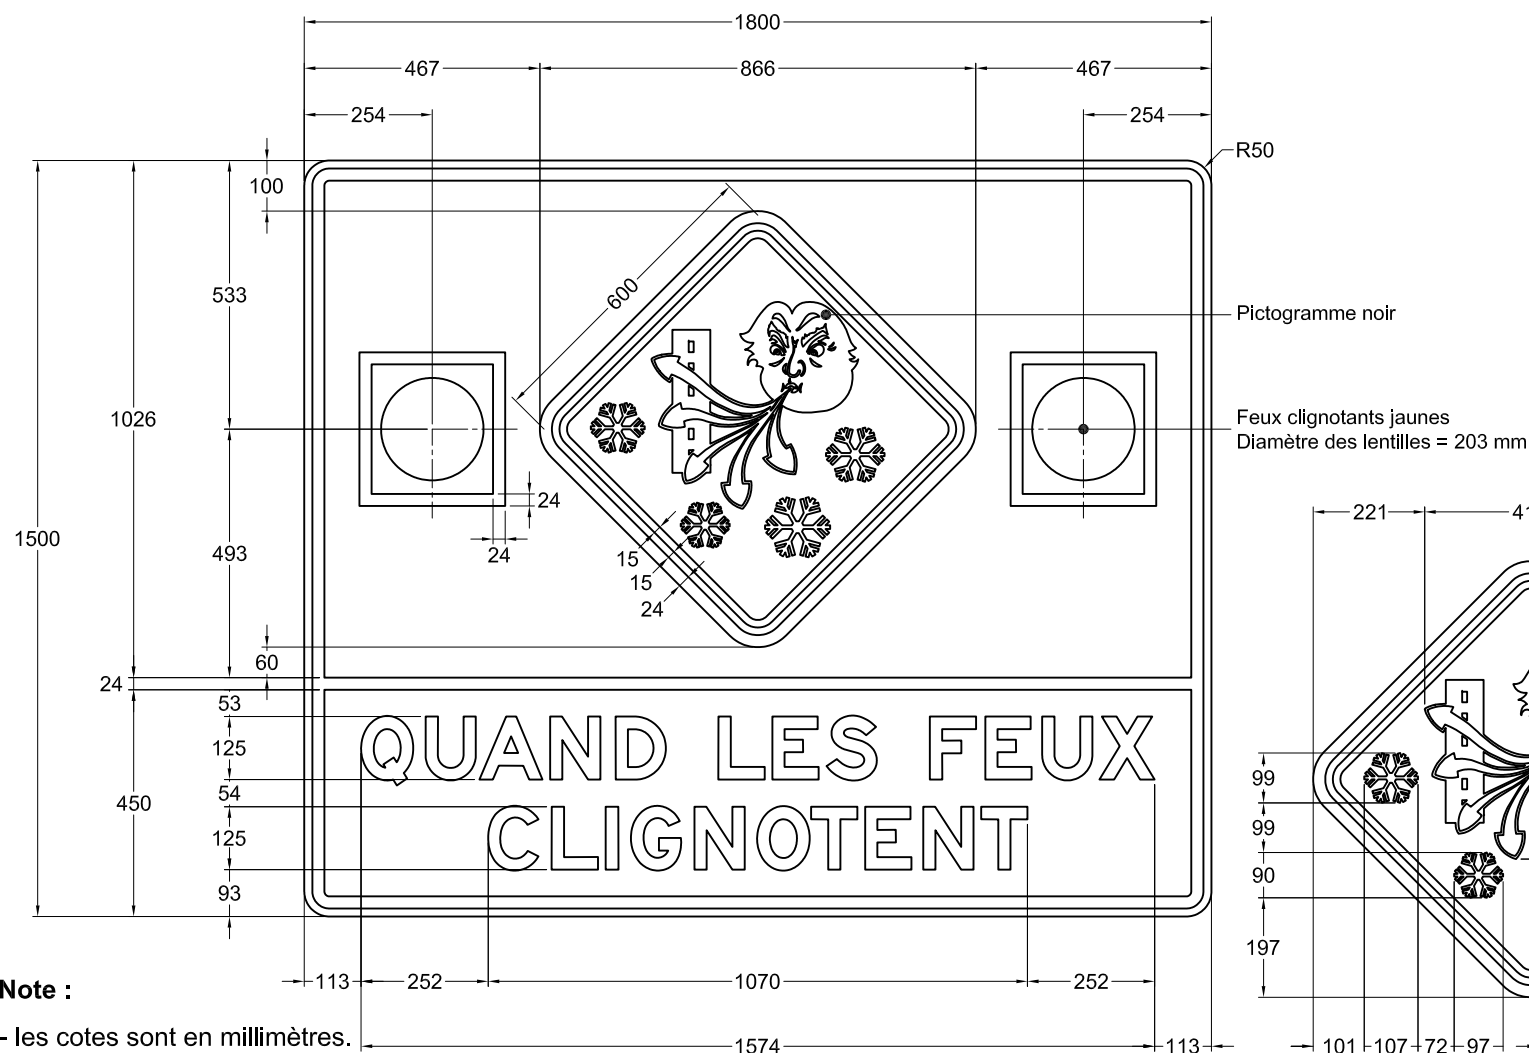

NSR : D-61-2

IMP : 9914485007

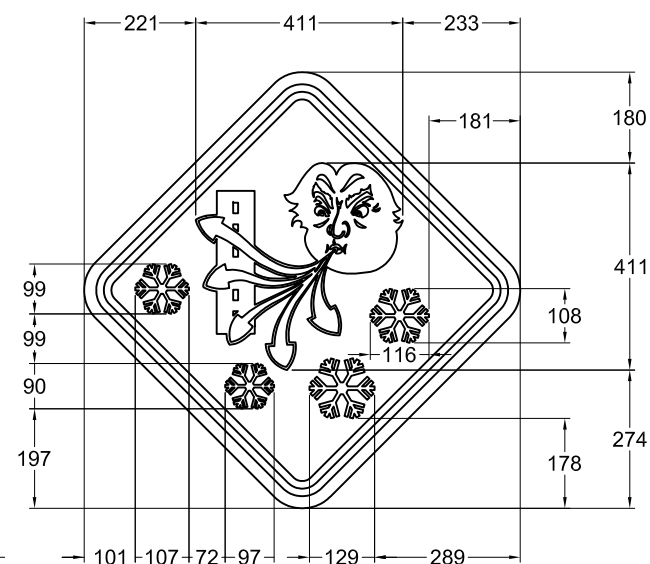

Nom du fichier : D-61-2.dwg

Pellicule : Jaune fluo type XI

Format : 1800 mm x 1500 mm

Lettrage : Highway Gothic, série E modifiée

Bordure : Noire, 24 mm de largeur à
16 mm au rebord du panneau

Échelle : 1 : 15

Date : 2016-01-20


Préparé par :

Michaël Côté, t.a.a.g.

Approuvé par :


Michel Masse
Michel Masse, ing.

DEVIS TECHNIQUE TYPE POUR LA FABRICATION DES PANNEAUX DE SIGNALISATION ROUTIÈRE LATÉRALE

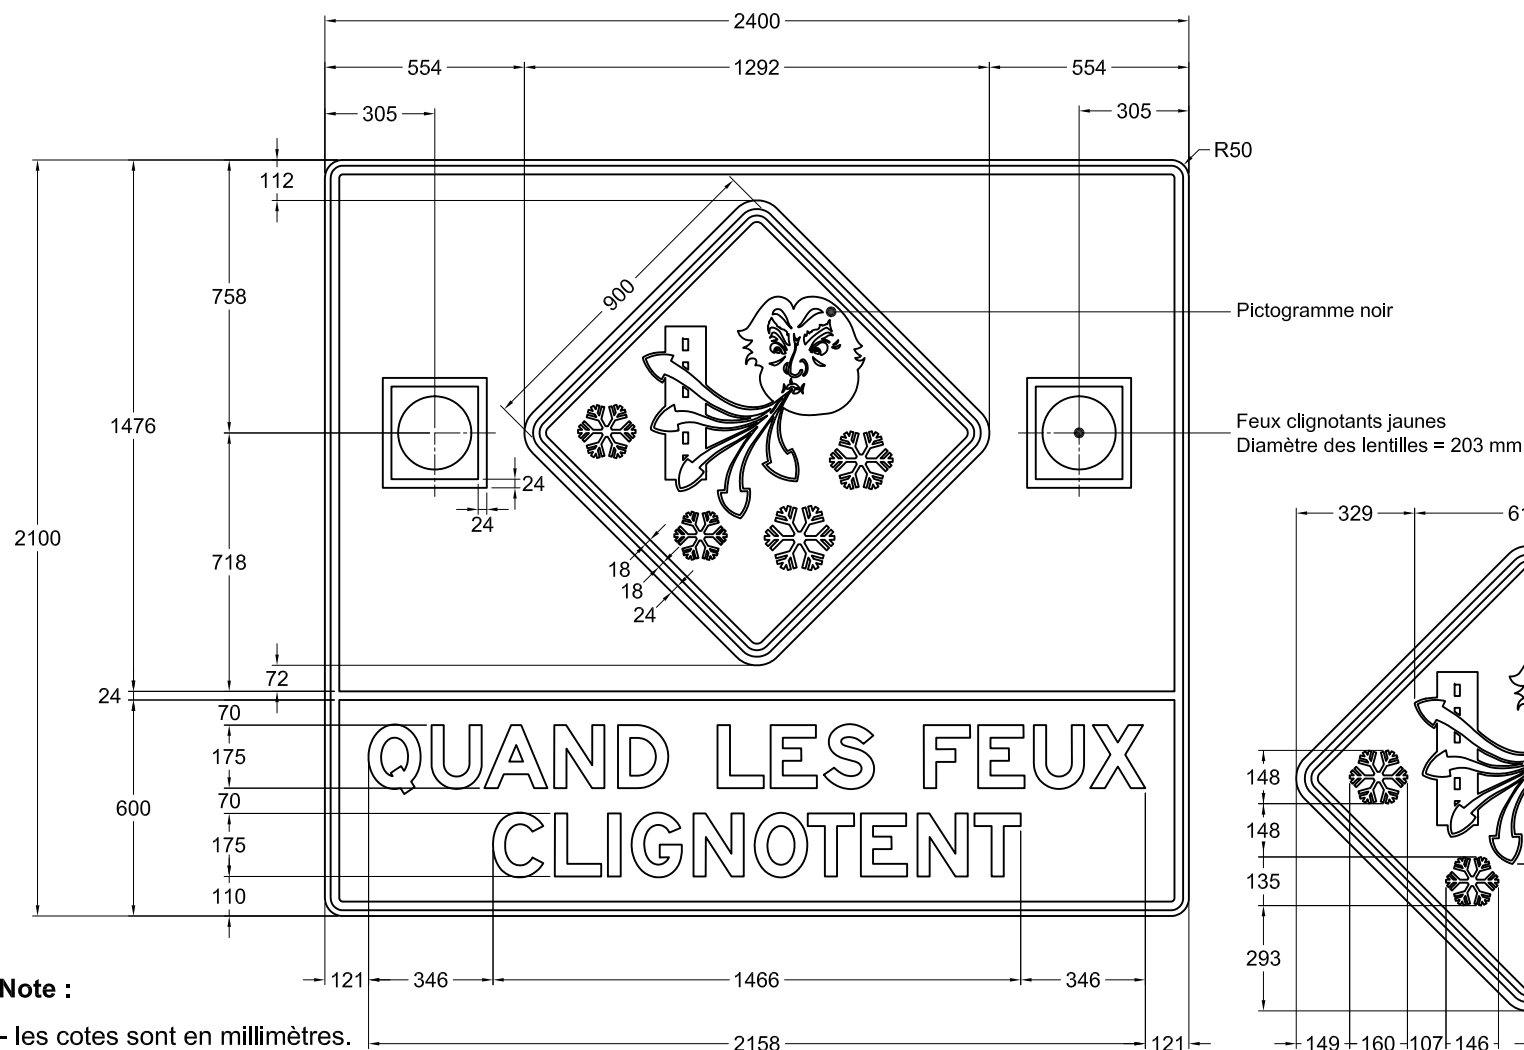

NSR : D-61-2

IMP : 9914489017

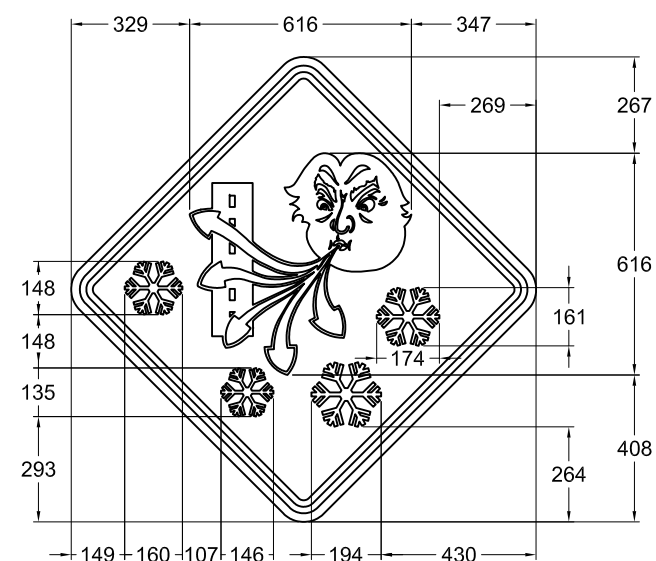

Nom du fichier : D-61-2.dwg

Pellicule : Jaune fluo type XI

Format : 2400 mm x 2100 mm

Lettrage : Highway Gothic, série E modifiée

Bordure : Noire, 24 mm de largeur à
16 mm au rebord du panneau

Échelle : 1 : 21

Date : 2016-01-20


Préparé par :

Michaël Côté, t.a.a.g.


Approuvé par :

Michel Masse
Michel Masse, ing.

DEVIS TECHNIQUE TYPE POUR LA FABRICATION DES PANNEAUX DE SIGNALISATION ROUTIÈRE LATÉRALE

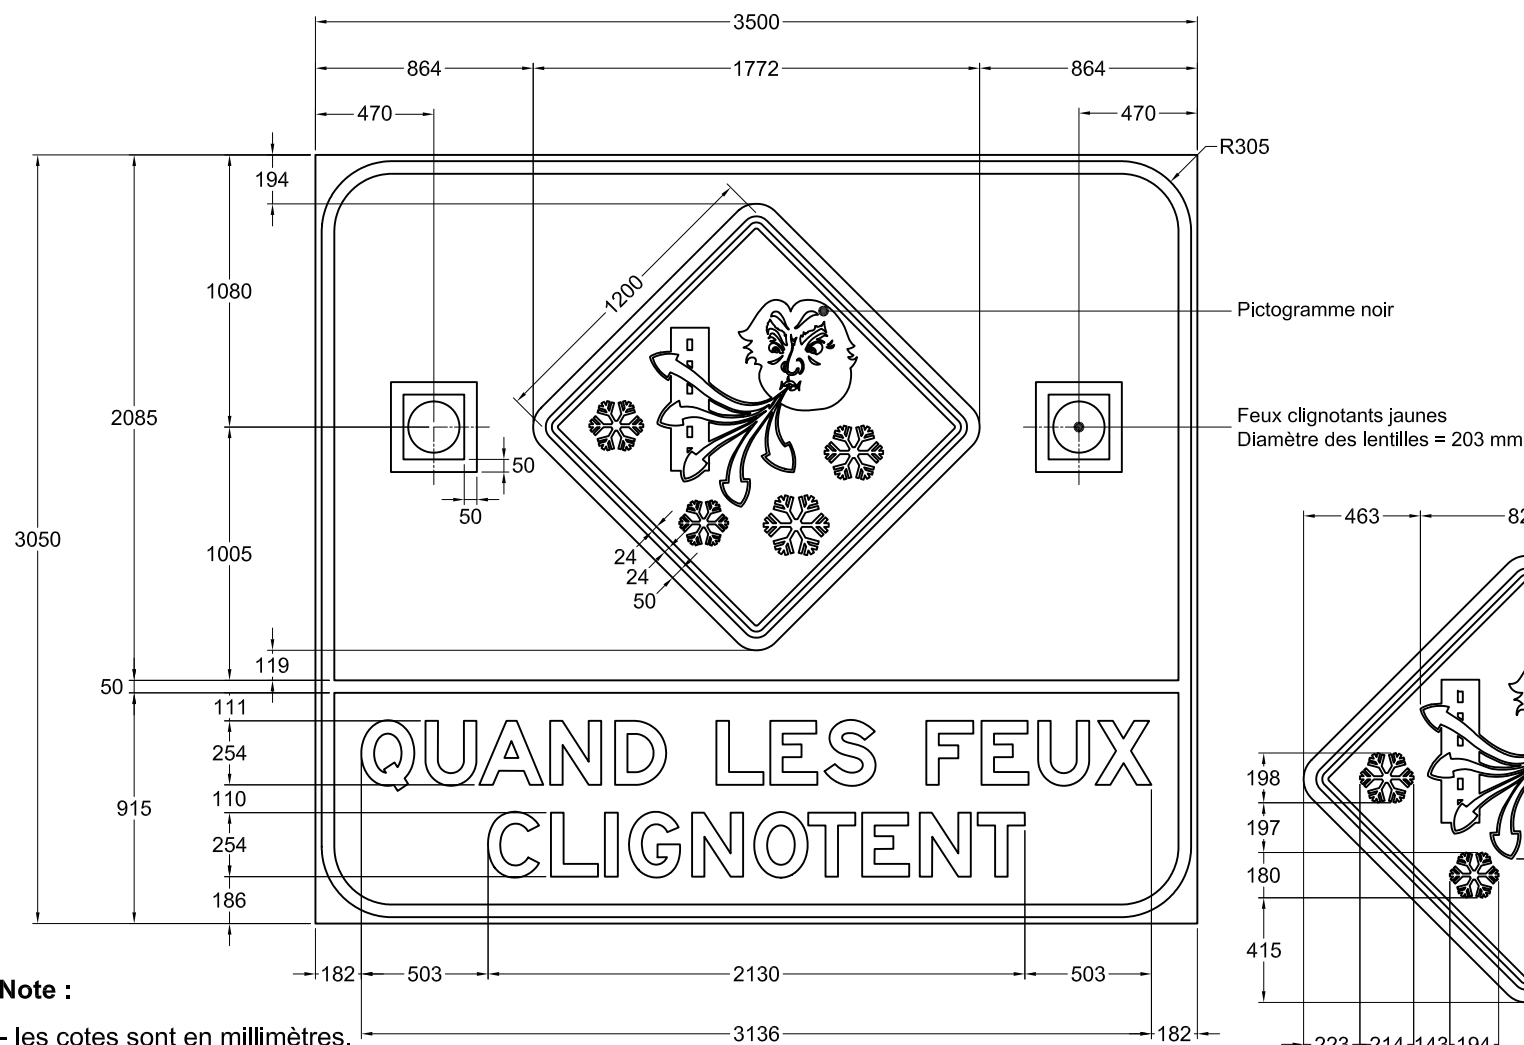

NSR : D-61-2

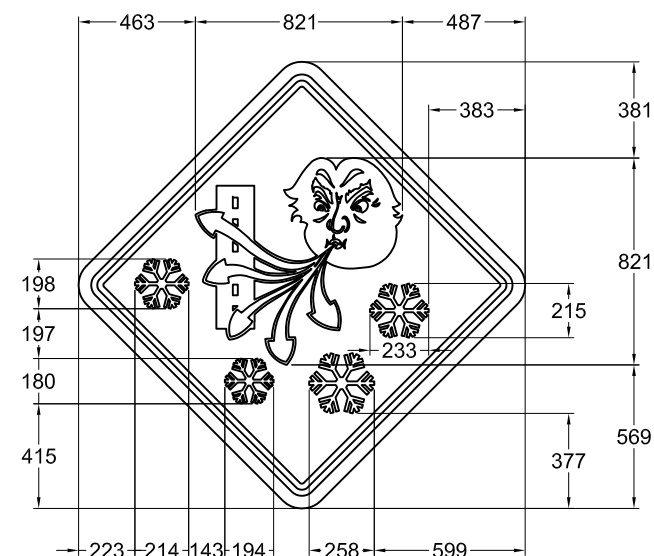

Nom du fichier : D-61-2.dwg

Format : 3500 mm x 3050 mm

Bordure : Noire, 50 mm de largeur à
25 mm au rebord du panneau

Pellicule : Jaune fluo type XI

Lettrage : Highway Gothic, série E modifiée

Échelle : 1 : 30

Date : 2016-01-20

Préparé par :

Michaël Côté, t.a.a.g.

Approuvé par :

Michel Masse
Michel Masse, ing.