



DEVIS TECHNIQUE TYPE POUR LA FABRICATION DES PANNEAUX DE SIGNALISATION ROUTIÈRE LATÉRALE

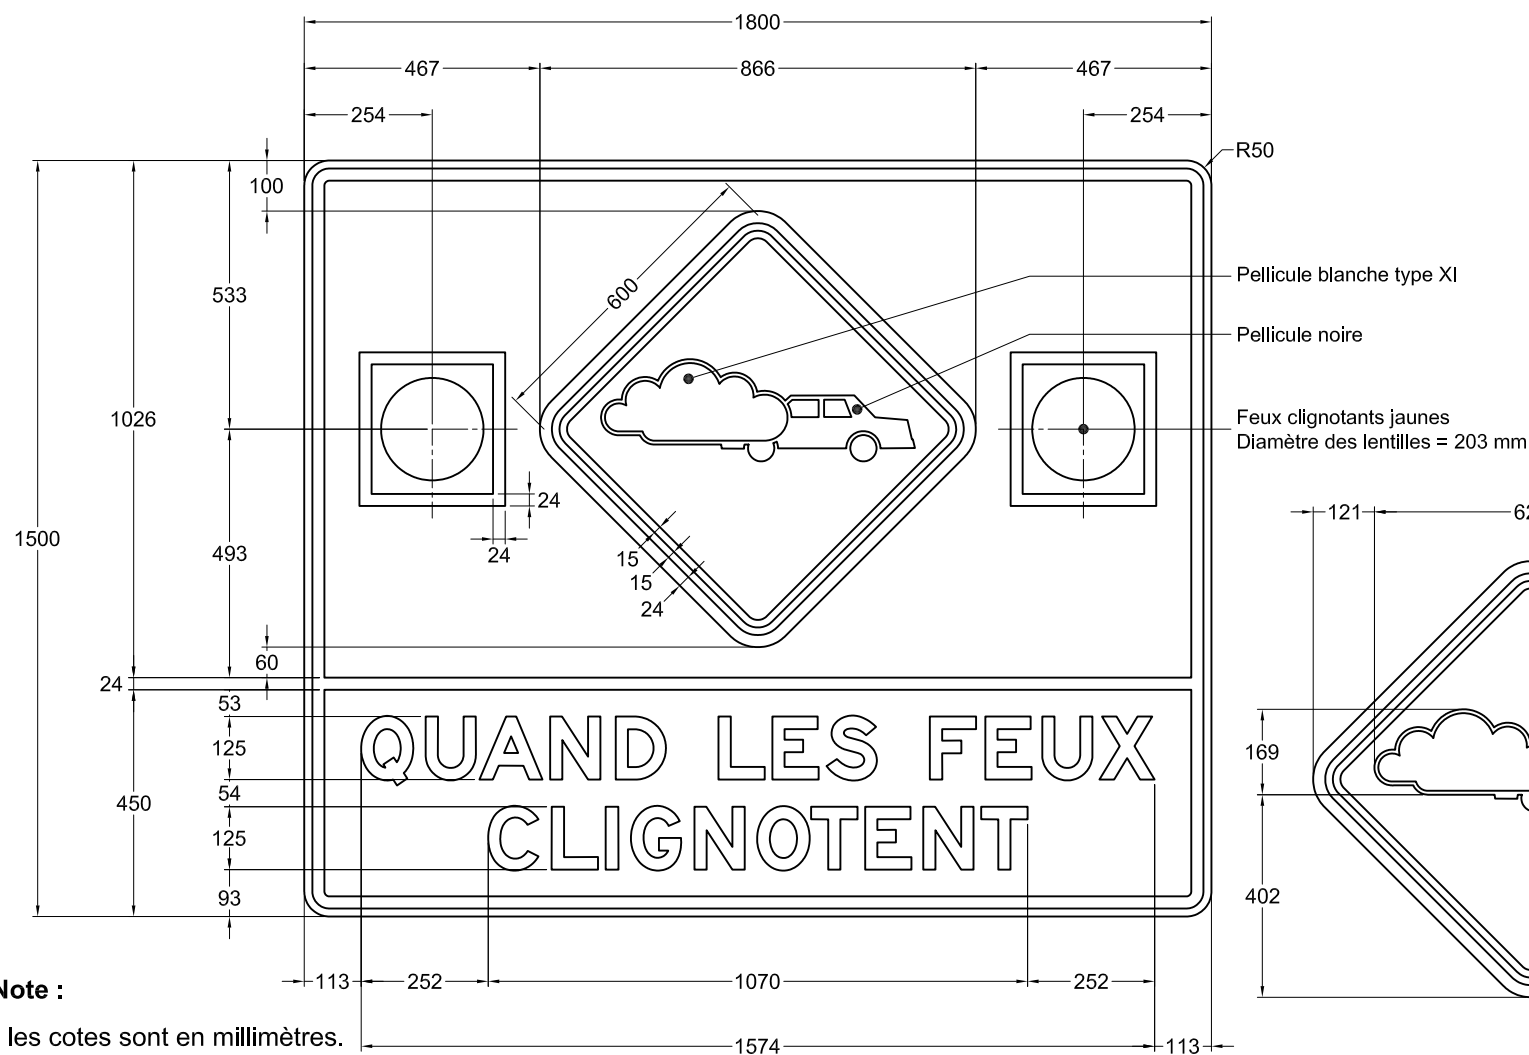

NSR : D-61-3

IMP : 9914485008

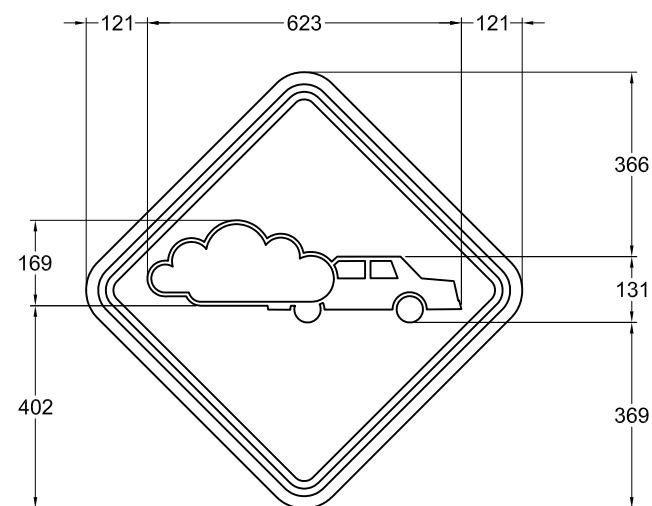

Nom du fichier : D-61-3.dwg

Pellicule : Jaune fluo type XI

Format : 1800 mm x 1500 mm

Lettrage : Highway Gothic, série E modifiée

Bordure : Noire, 24 mm de largeur à
16 mm au rebord du panneau

Échelle : 1 : 15

Date : 2016-01-15


Préparé par :

Caroline Pelletier, t.t.p.

Approuvé par :


Michel Masse
Michel Masse, ing.

DEVIS TECHNIQUE TYPE POUR LA FABRICATION DES PANNEAUX DE SIGNALISATION ROUTIÈRE LATÉRALE

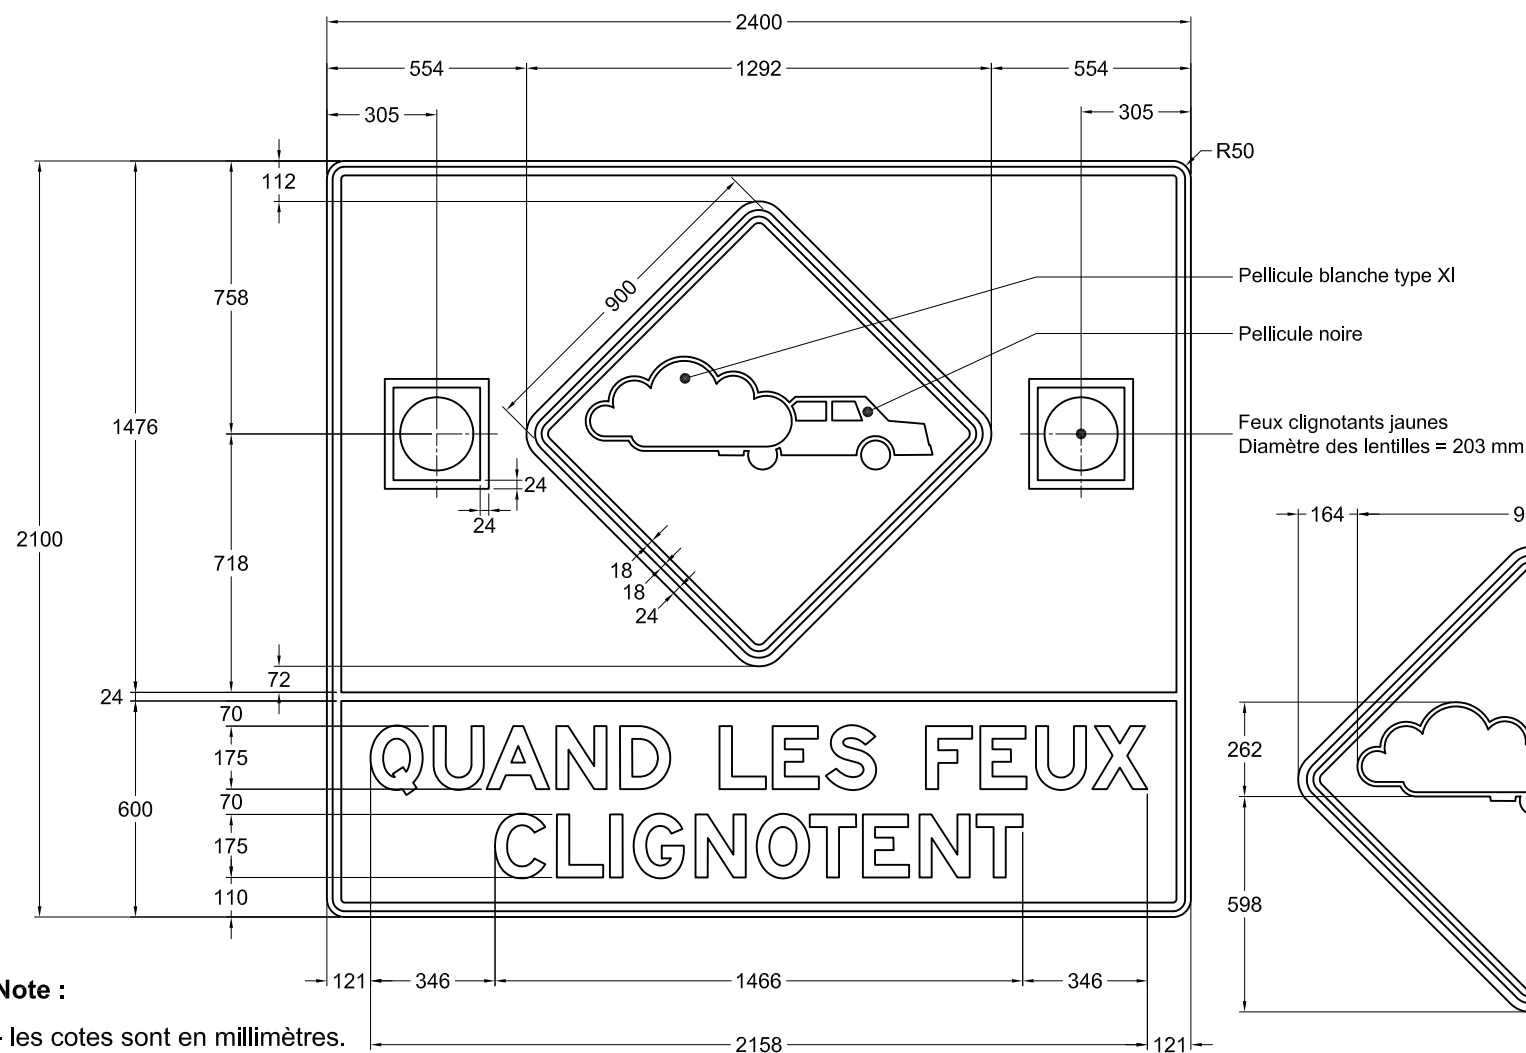

NSR : D-61-3

IMP : 9914489018

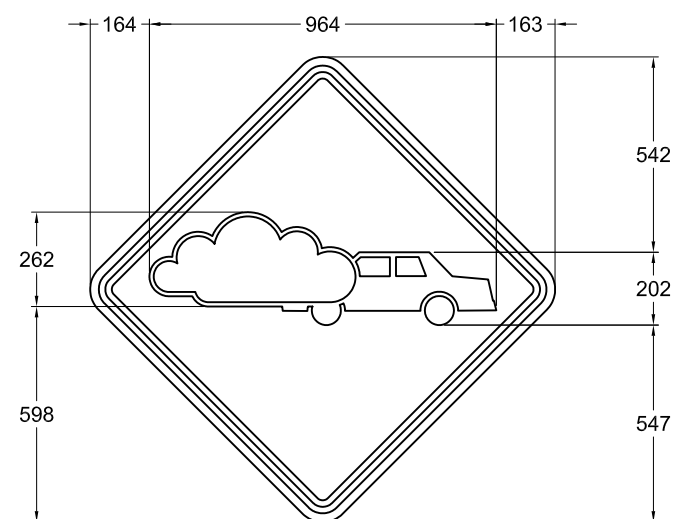


Note :


- les cotes sont en millimètres.

Nom du fichier : D-61-3.dwg	Pellicule : Jaune fluo type XI	Préparé par : Caroline Pelletier, t.t.p.
Format : 2400 mm x 2100 mm	Lettrage : Highway Gothic, série E modifiée	
Bordure : Noire, 24 mm de largeur à 16 mm au rebord du panneau	Échelle : 1 : 21	Approuvé par :  Michel Masse, ing.
	Date : 2016-01-15	

DEVIS TECHNIQUE TYPE POUR LA FABRICATION DES PANNEAUX DE SIGNALISATION ROUTIÈRE LATÉRALE

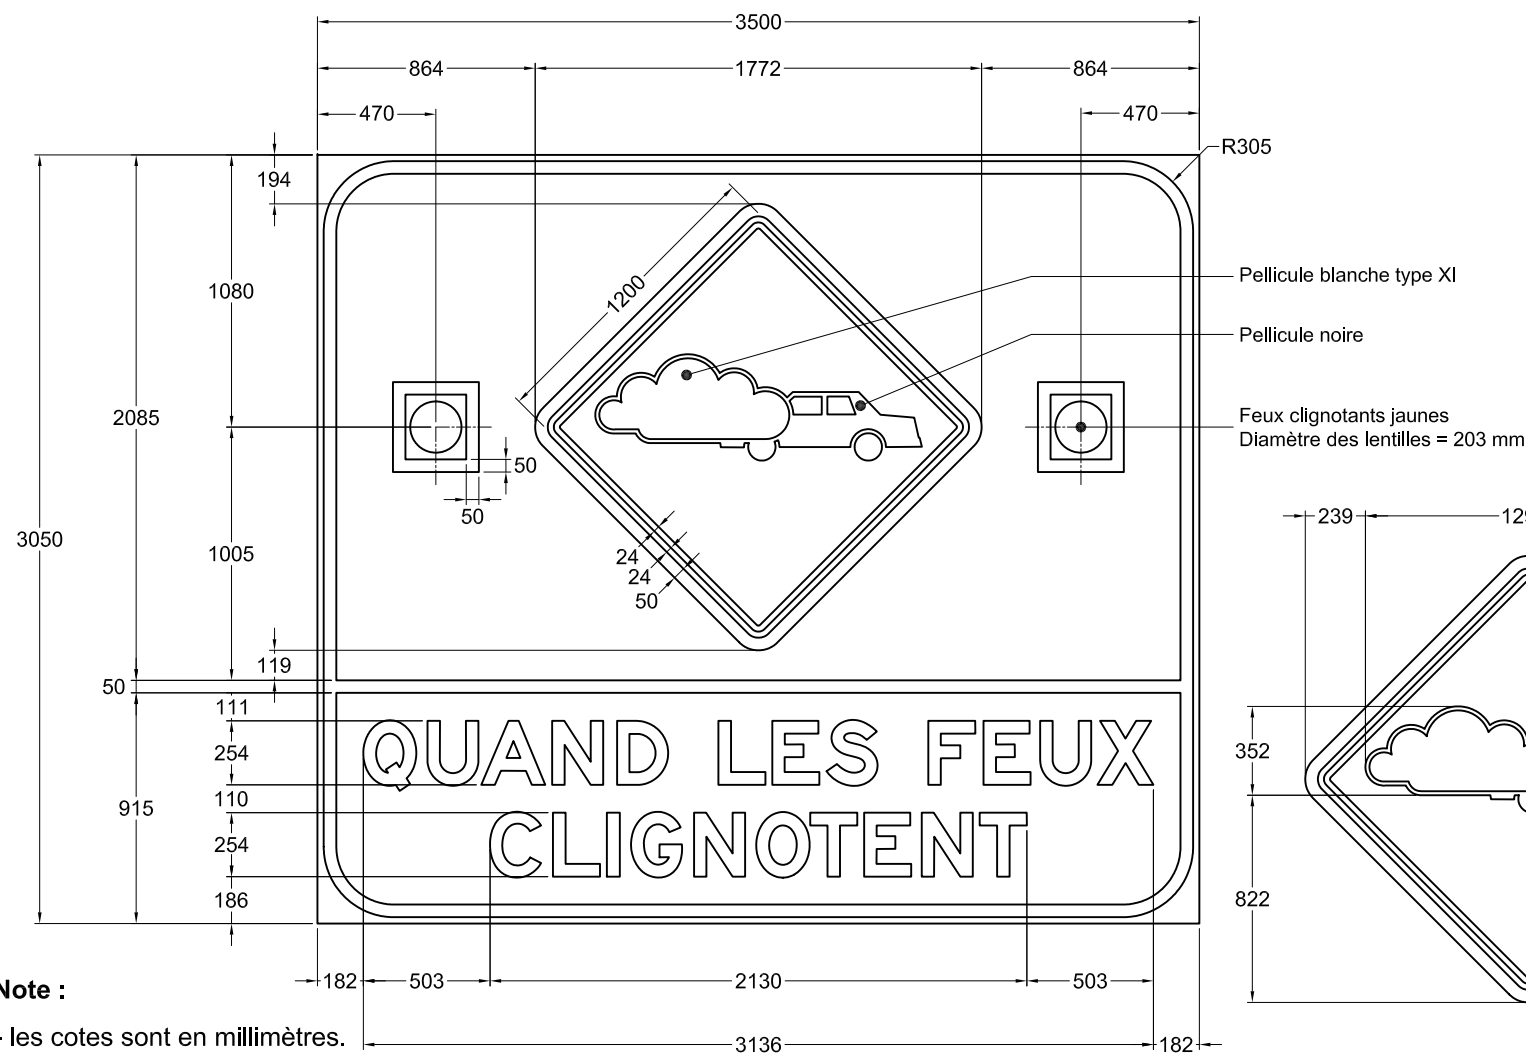

NSR : D-61-3

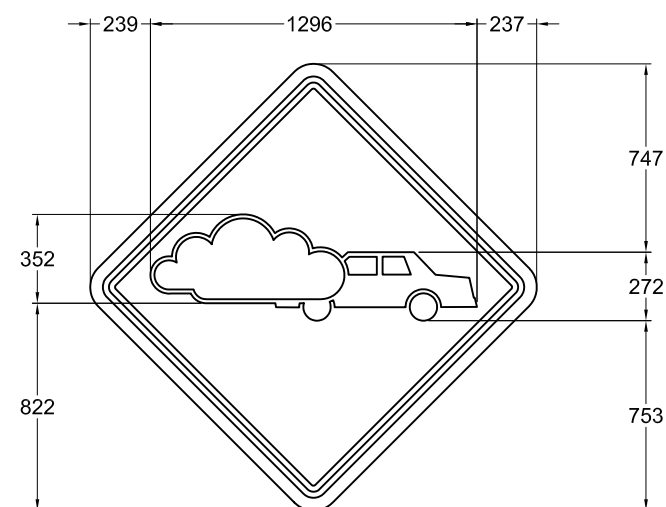

Nom du fichier : D-61-3.dwg

Pellicule : Jaune fluo type XI

Format : 3500 mm x 3050 mm

Lettrage : Highway Gothic, série E modifiée

Bordure : Noire, 50 mm de largeur à
25 mm au rebord du panneau

Échelle : 1 : 30

Date : 2016-01-15

Préparé par :

Caroline Pelletier, t.t.p.

Approuvé par :

Michel Masse
Michel Masse, ing.