


DEVIS TECHNIQUE TYPE POUR LA FABRICATION DES PANNEAUX DE SIGNALISATION ROUTIÈRE LATÉRALE

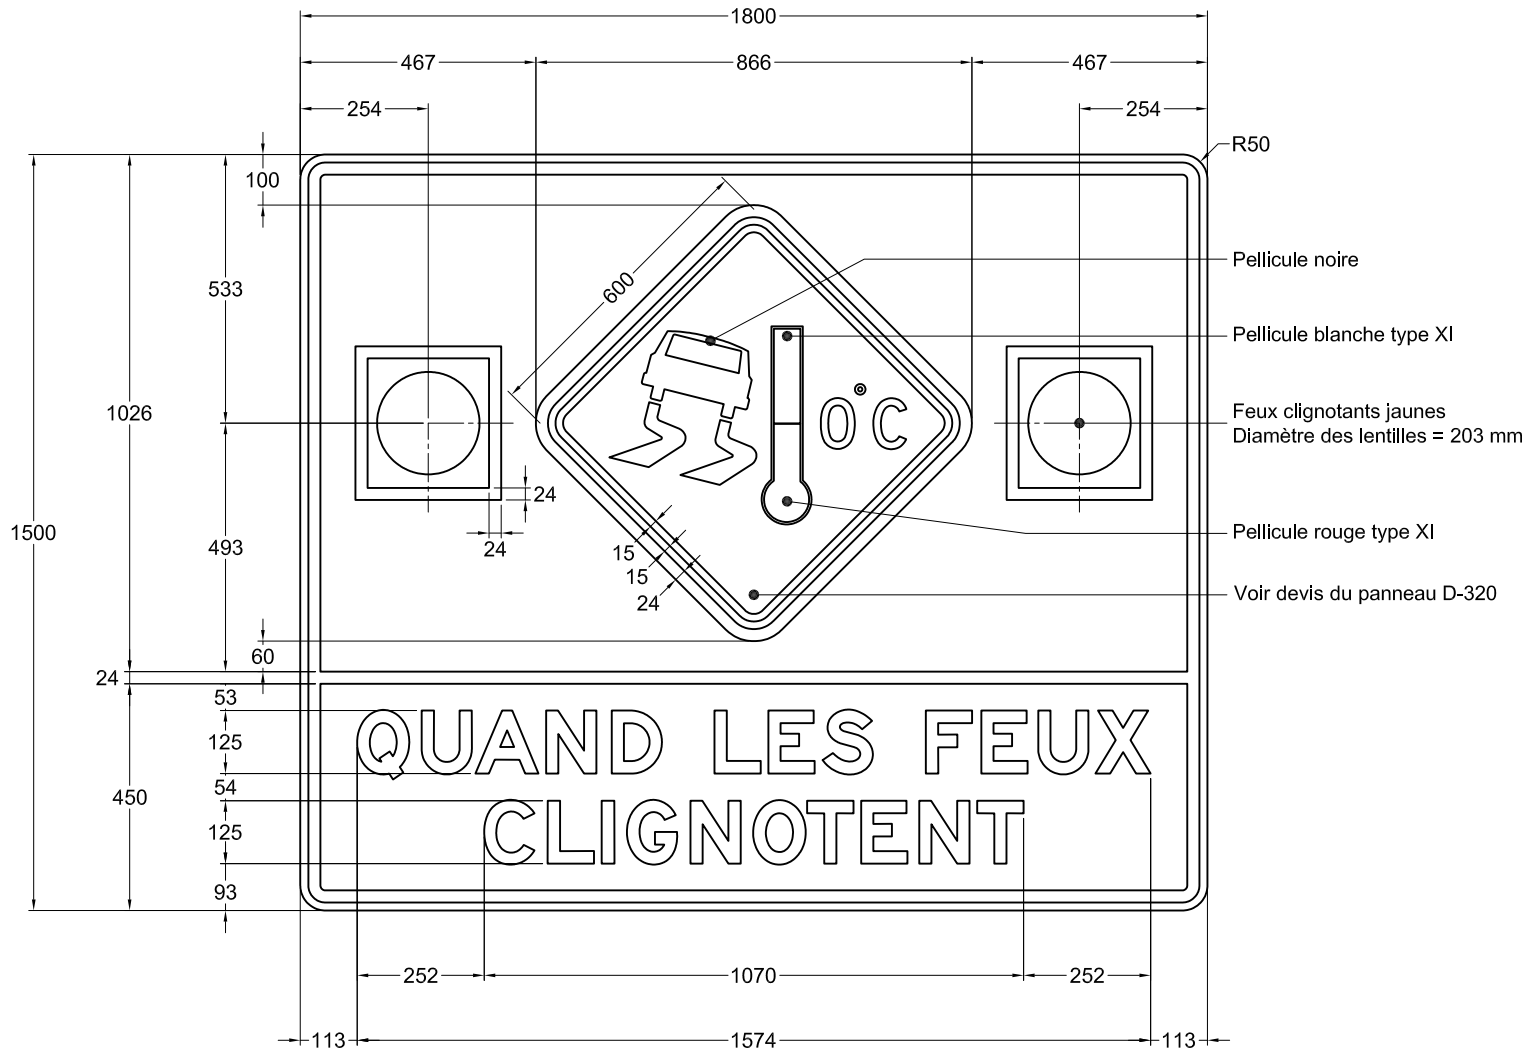

NSR : D-61-5

IMP : 9914485004

Note :

- les cotes sont en millimètres.

Nom du fichier : D-61-5.dwg

Format : 1800 mm x 1500 mm

Bordure : Noire, 24 mm de largeur à
16 mm au rebord du panneau

Pellicule : Jaune fluo type XI

Lettrage : Highway Gothic, série E modifiée

Échelle : 1 : 15

Date : 2016-01-15


Préparé par :

Caroline Pelletier, t.t.p.

Approuvé par :

Michel Masse
Michel Masse, ing.

DEVIS TECHNIQUE TYPE POUR LA FABRICATION DES PANNEAUX DE SIGNALISATION ROUTIÈRE LATÉRALE

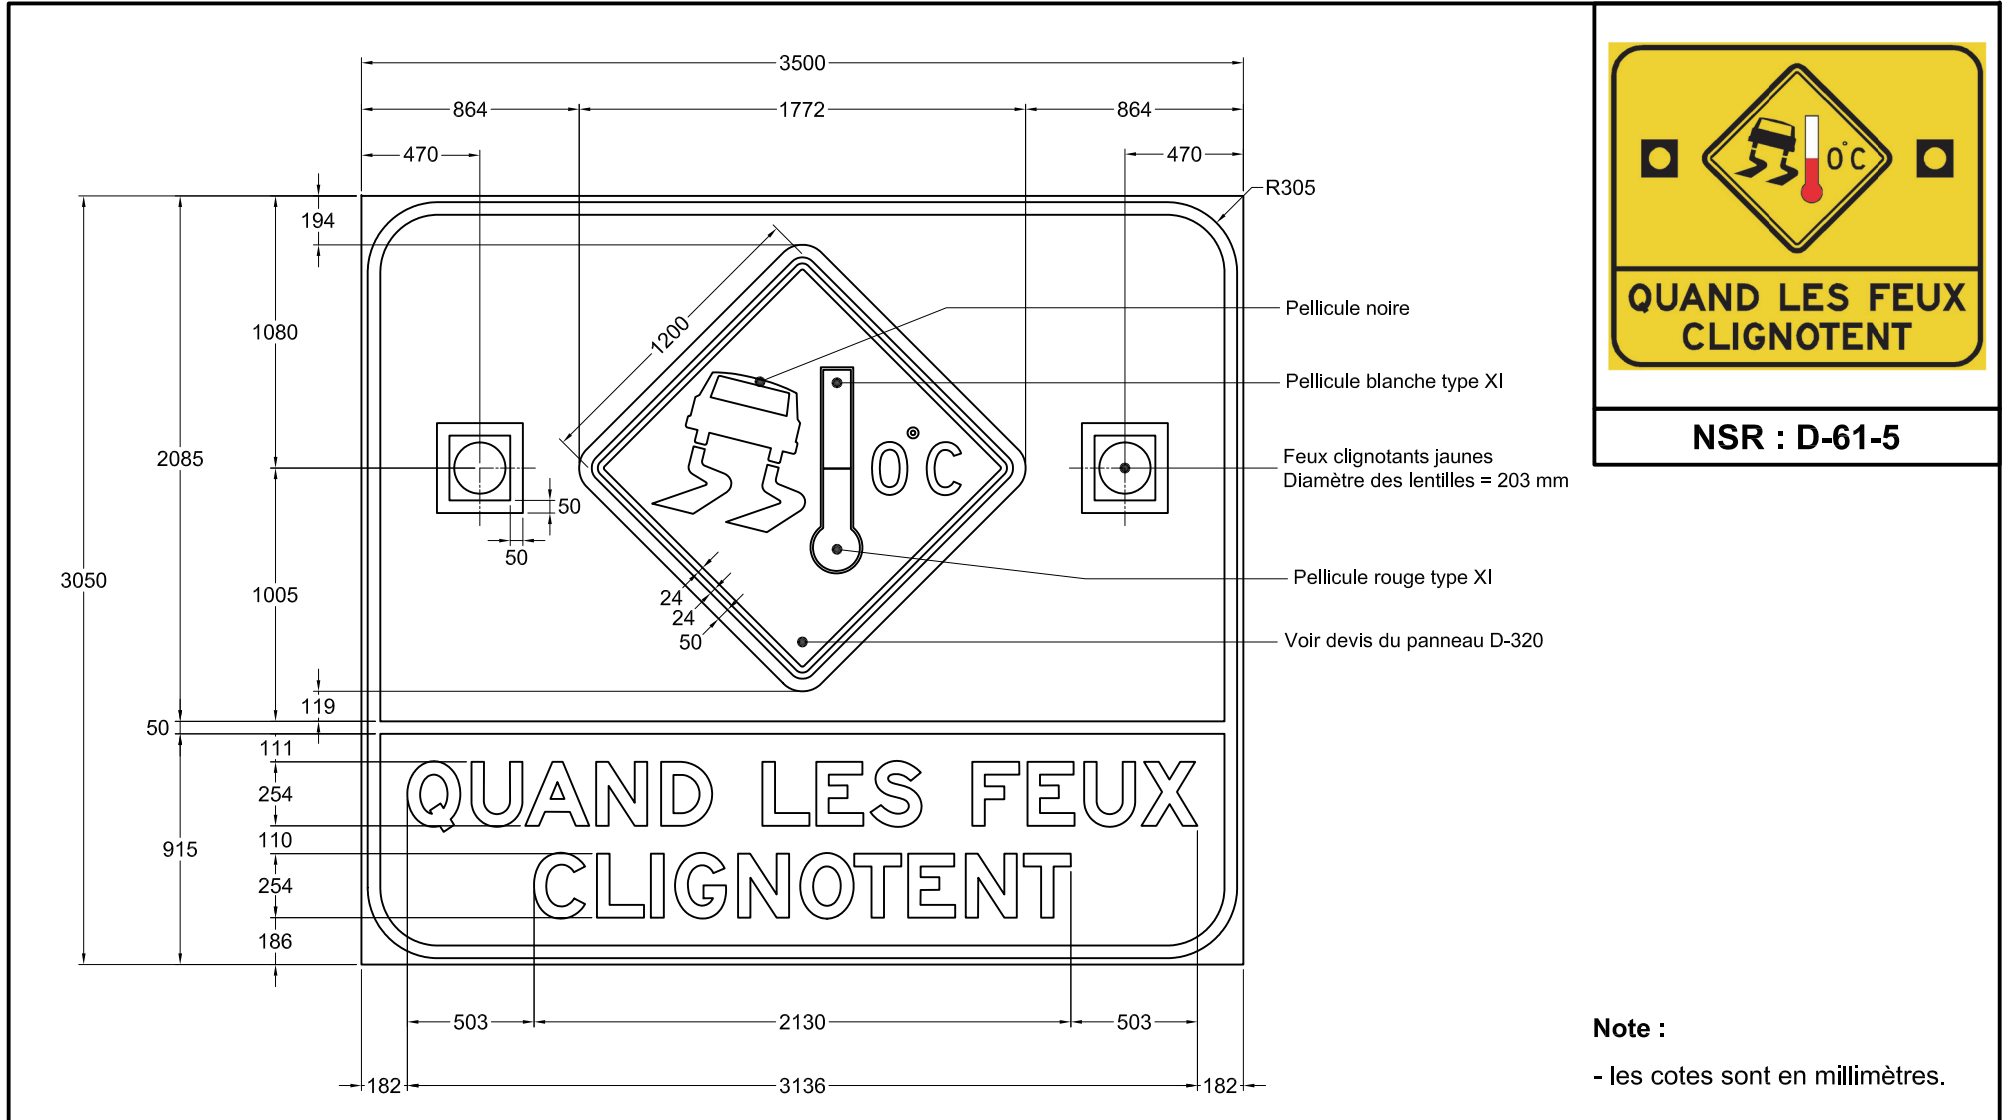

Nom du fichier : D-61-5.dwg

Format : 3500 mm x 3050 mm

Bordure : Noire, 50 mm de largeur à
25 mm au rebord du panneau

Pellicule : Jaune fluo type XI

Lettrage : Highway Gothic, série E modifiée

Échelle : 1 : 30

Date : 2016-01-15

Préparé par :

Caroline Pelletier, t.t.p.

Approuvé par :

Michel Masse
Michel Masse, ing.