


DEVIS TECHNIQUE TYPE POUR LA FABRICATION DES PANNEAUX DE SIGNALISATION ROUTIÈRE LATÉRALE

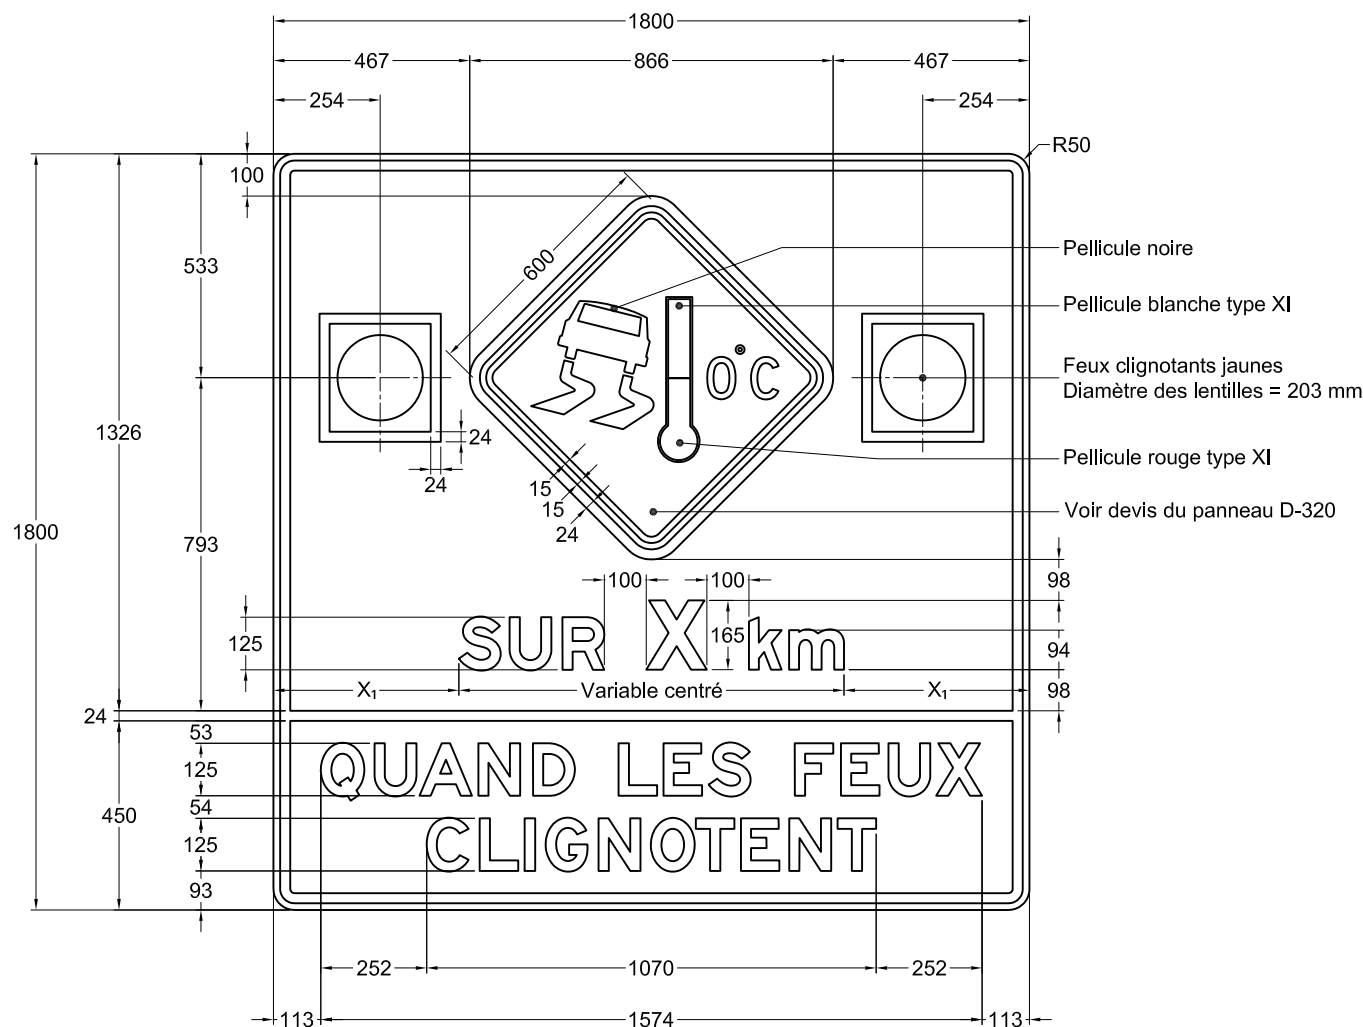

NSR : D-62-5

IMP : 9914486001

Notes :

- X₁ ≥ 50 % de la hauteur du lettrage de la distance;
- les cotes sont en millimètres.

Nom du fichier : D-62-5.dwg

Pellicule : Jaune fluo type XI

Format : 1800 mm x 1800 mm

Lettrage : Highway Gothic, série E modifiée

Bordure : Noire, 24 mm de largeur à
16 mm au rebord du panneau

Échelle : 1 : 18

Date : 2016-01-26


Préparé par :

Caroline Pelletier, t.t.p.

Approuvé par :

Michel Masse
Michel Masse, ing.

DEVIS TECHNIQUE TYPE POUR LA FABRICATION DES PANNEAUX DE SIGNALISATION ROUTIÈRE LATÉRALE

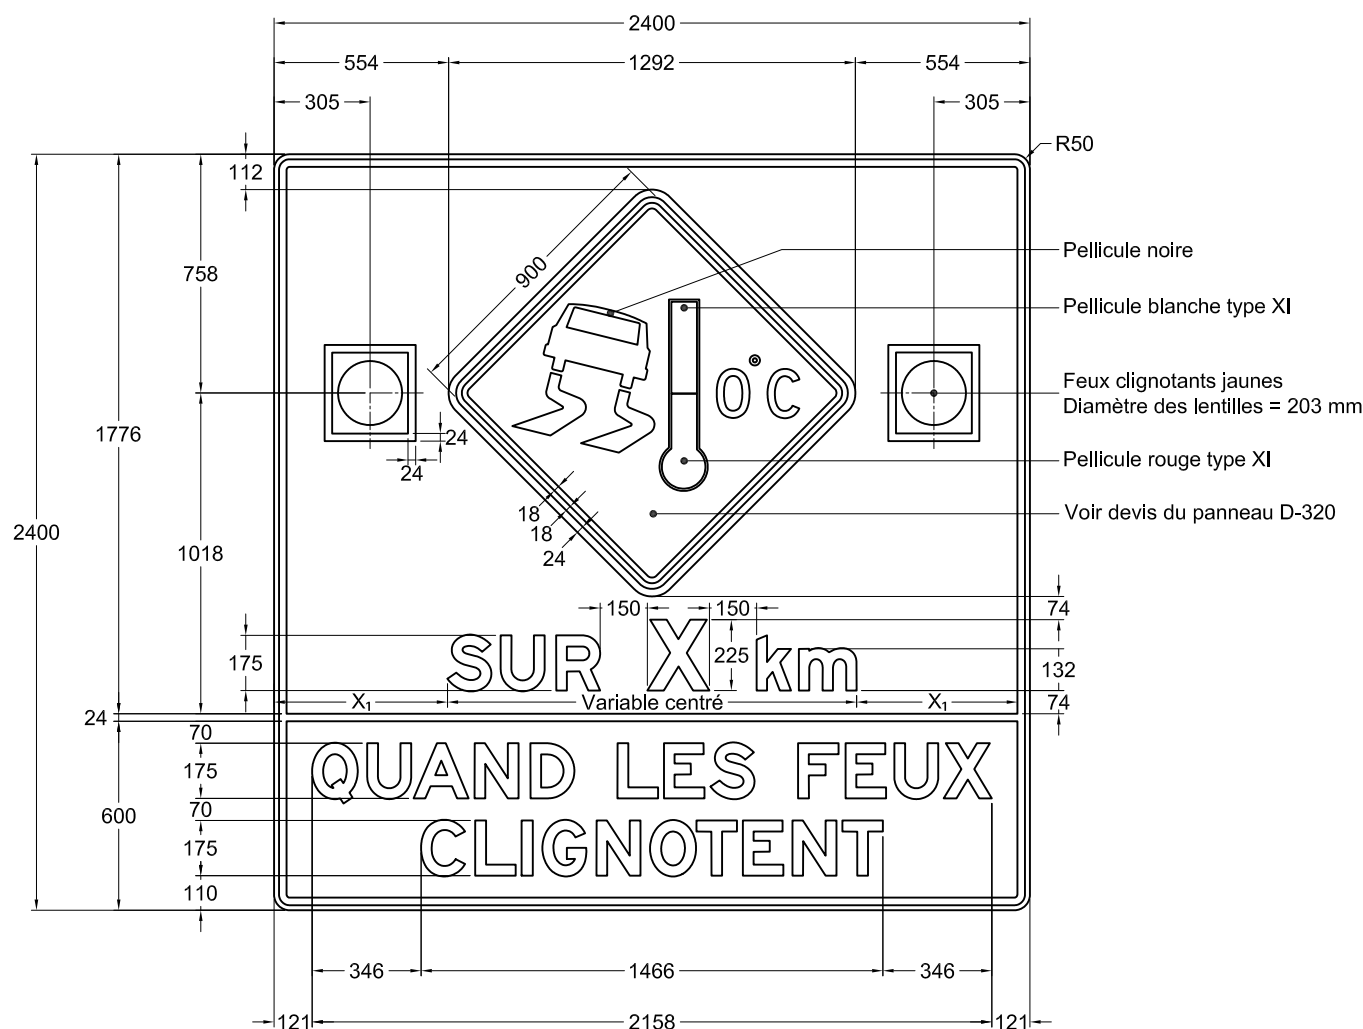

NSR : D-62-5

IMP : 9914489009

Notes :

- $X_1 \geq 50 \%$ de la hauteur du lettrage de la distance;
- les cotes sont en millimètres.

Nom du fichier : D-62-5.dwg

Pellicule : Jaune fluo type XI

Format : 2400 mm x 2400 mm

Lettrage : Highway Gothic, série E modifiée

Bordure : Noire, 24 mm de largeur à
16 mm au rebord du panneau

Échelle : 1 : 24

Date : 2016-01-26


Préparé par :

Caroline Pelletier, t.t.p.

Approuvé par :

Michel Masse
Michel Masse, ing.

DEVIS TECHNIQUE TYPE POUR LA FABRICATION DES PANNEAUX DE SIGNALISATION ROUTIÈRE LATÉRALE

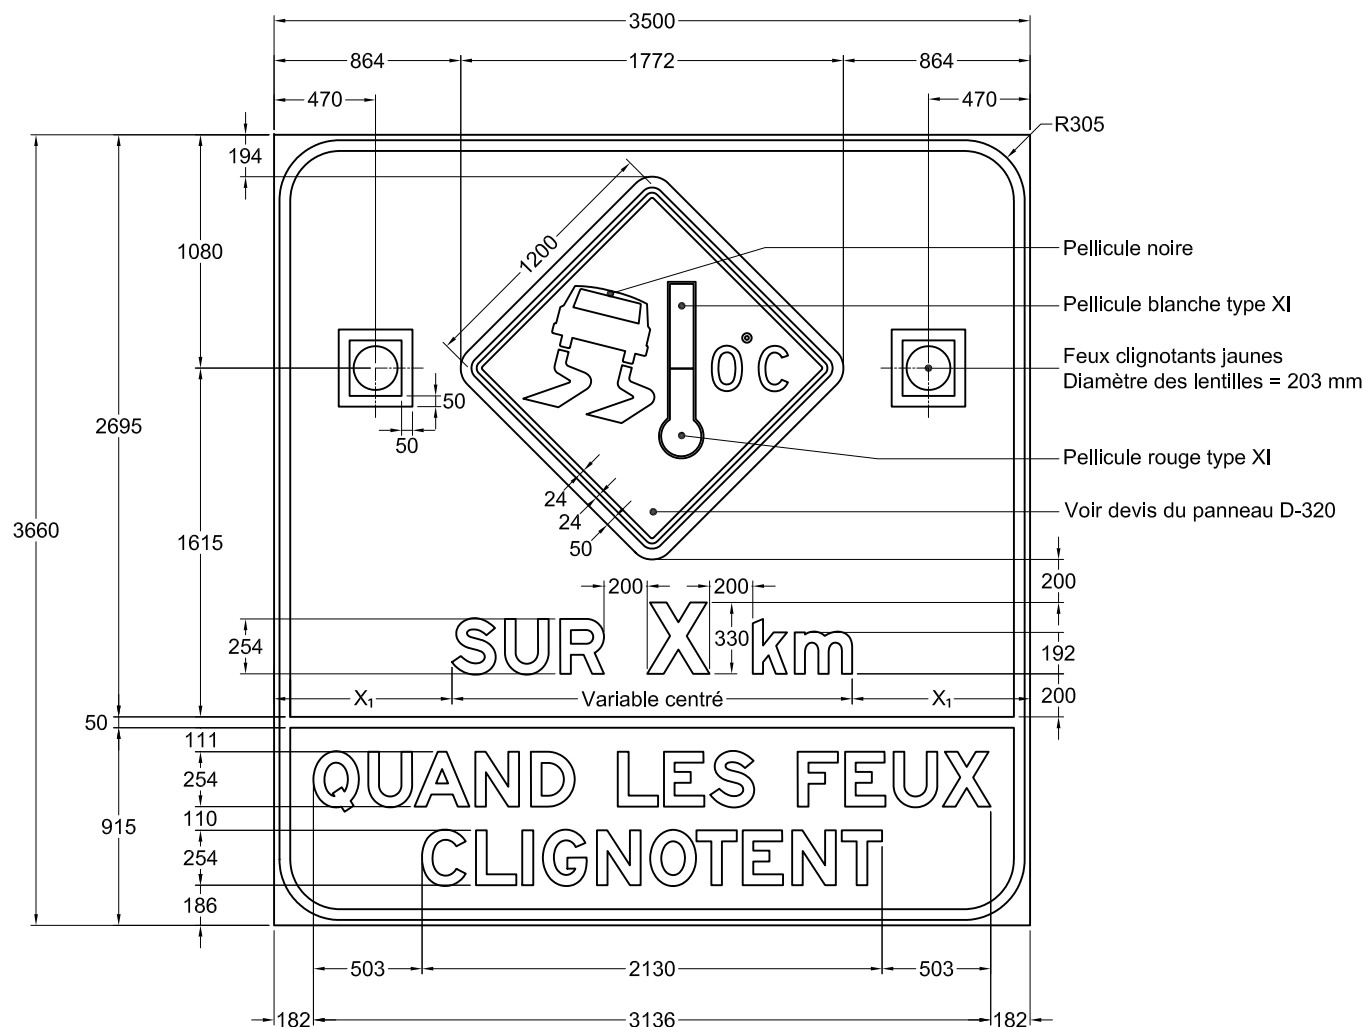

NSR : D-62-5

Notes :

- $X_1 \geq 50\%$ de la hauteur du lettrage de la distance;
- les cotes sont en millimètres.

Nom du fichier : D-62-5.dwg

Pellicule : Jaune fluo type XI

Format : 3500 mm x 3660 mm

Lettrage : Highway Gothic, série E modifiée

Bordure : Noire, 50 mm de largeur à 25 mm au rebord du panneau

Échelle : 1 : 35

Date : 2016-01-26

Préparé par :

Caroline Pelletier, t.t.p.

Approuvé par :

Michel Masse
Michel Masse, ing.