


DEVIS TECHNIQUE TYPE POUR LA FABRICATION DES PANNEAUX DE SIGNALISATION ROUTIÈRE LATÉRALE

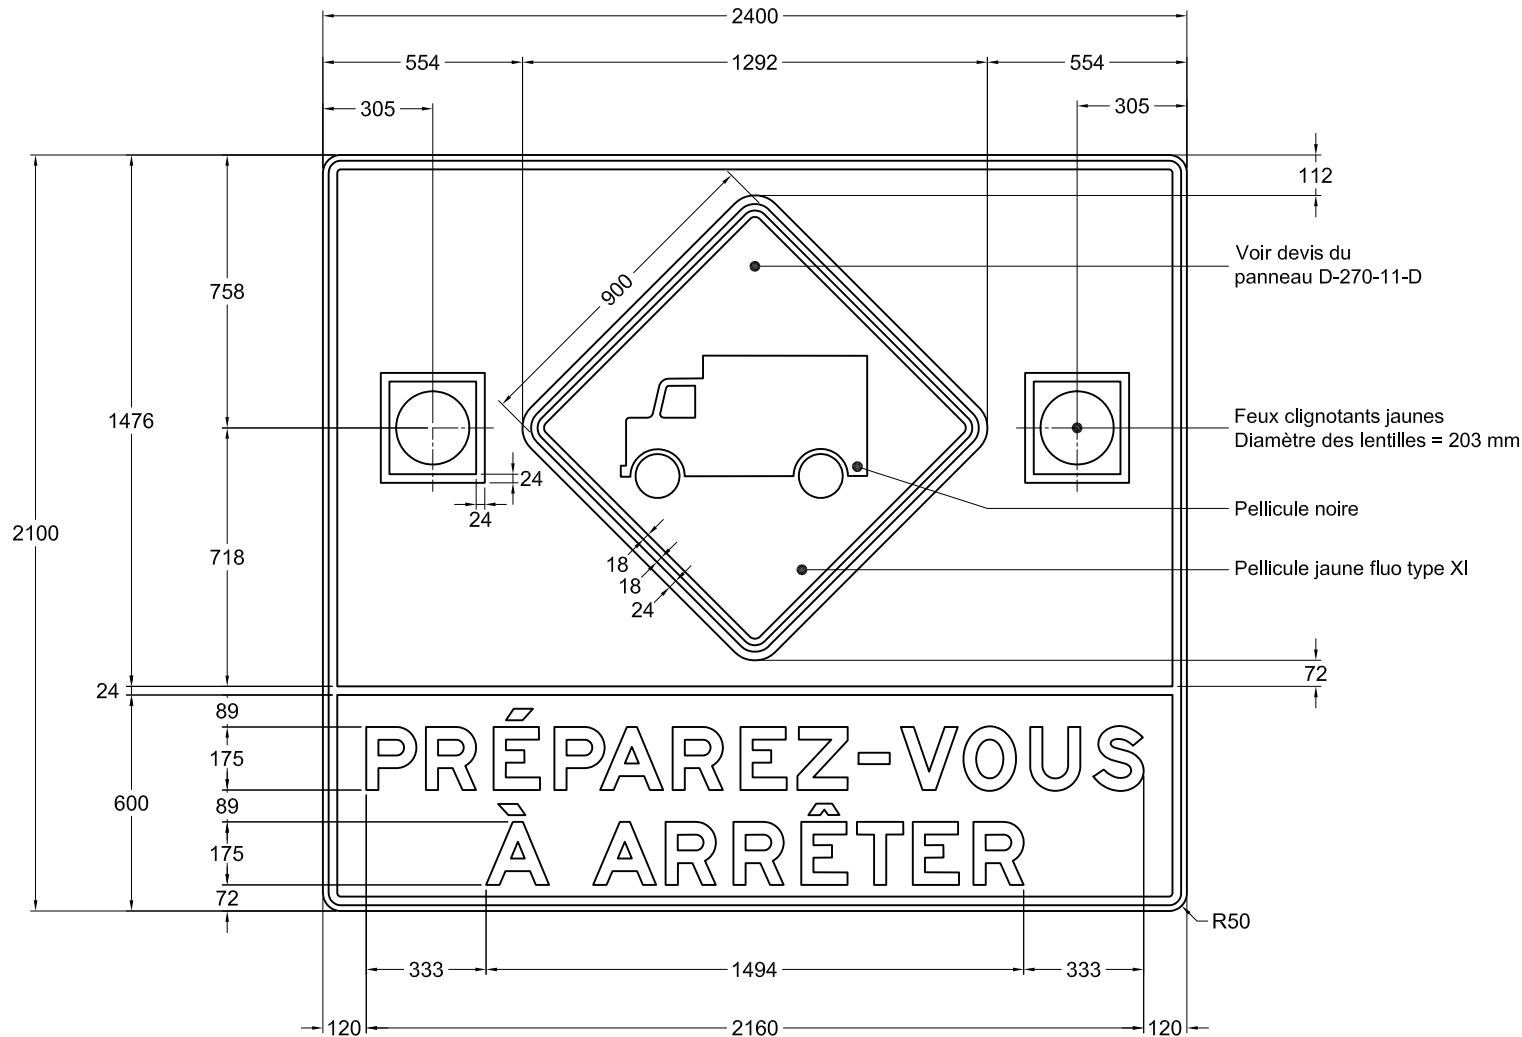

NSR : D-60-3

IMP : 9914489020

Note :

- les cotes sont en millimètres.

Nom du fichier : D-60-3.dwg

Format : 2400 mm x 2100 mm

Bordure : Noire, 24 mm de largeur à
16 mm au rebord du panneau

Pellicule : Jaune fluo type XI

Lettrage : Highway Gothic, série E modifiée

Échelle : 1 : 21

Date : 2016-01-06


Préparé par :

Caroline Pelletier, t.t.p.

Approuvé par :

Michel Masse
Michel Masse, ing.

DEVIS TECHNIQUE TYPE POUR LA FABRICATION DES PANNEAUX DE SIGNALISATION ROUTIÈRE LATÉRALE

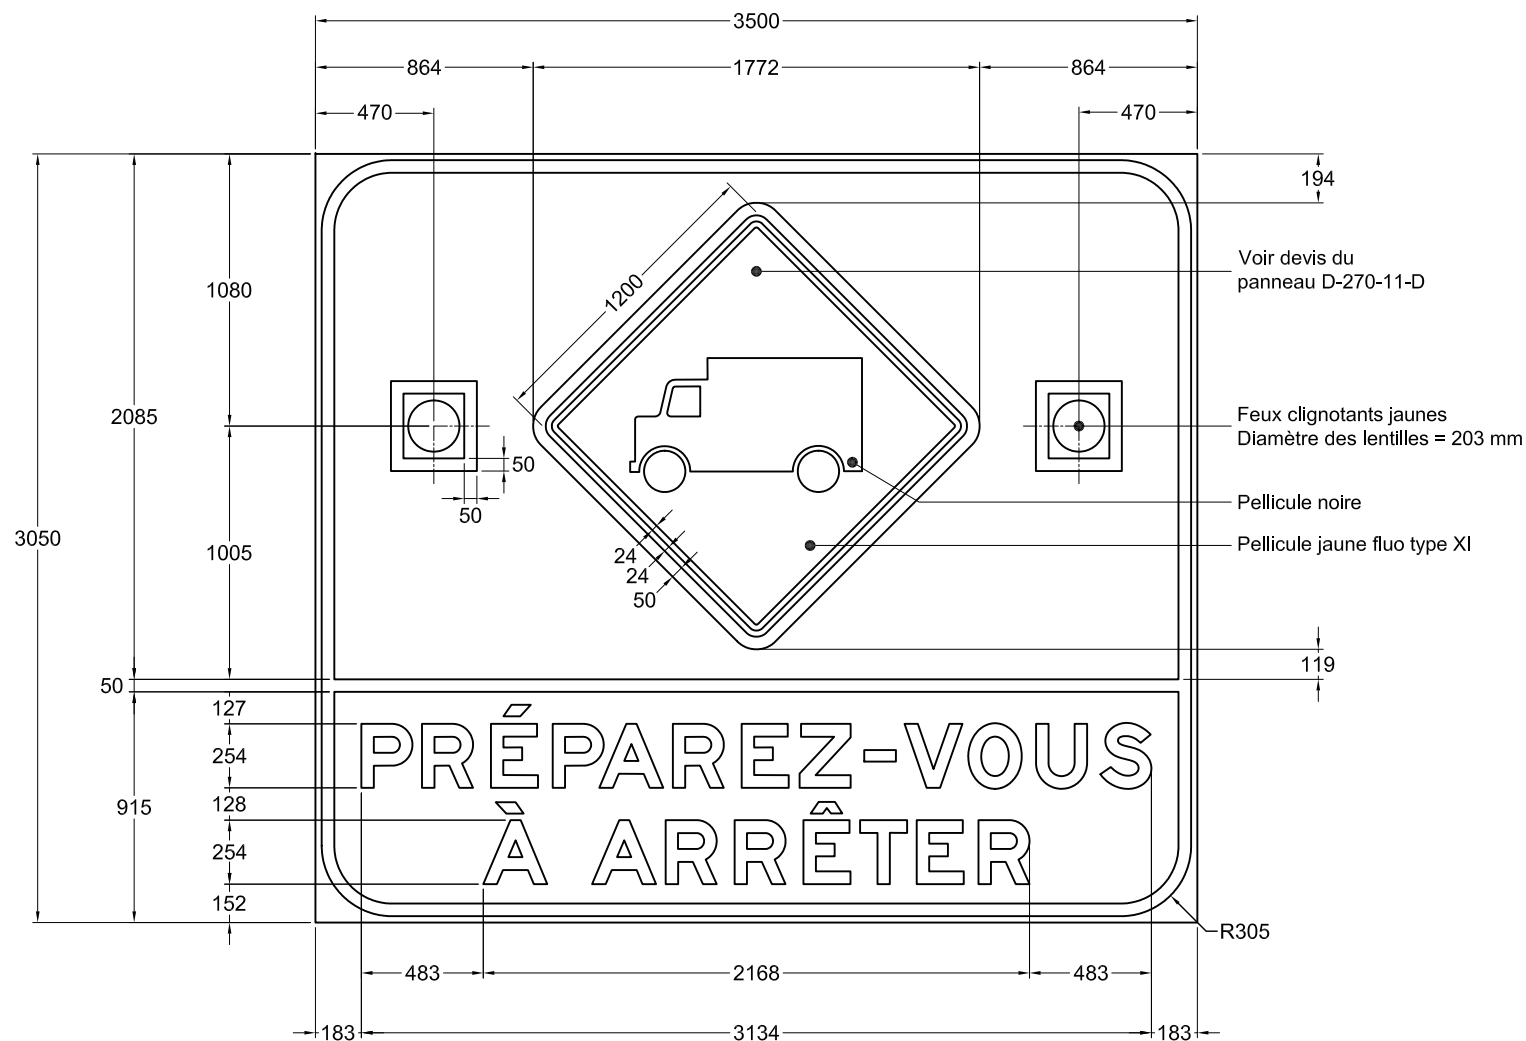

NSR : D-60-3

Note :

- les cotes sont en millimètres.

Nom du fichier : D-60-3.dwg

Pellicule : Jaune fluo type XI

Format : 3500 mm x 3050 mm

Lettrage : Highway Gothic, série E modifiée

Bordure : Noire, 50 mm de largeur à
25 mm au rebord du panneau

Échelle : 1 : 30

Date : 2016-01-06

Préparé par :

Caroline Pelletier, t.t.p.

Approuvé par :

Michel Masse
Michel Masse, ing.