


DEVIS TECHNIQUE TYPE POUR LA FABRICATION DES PANNEAUX DE SIGNALISATION ROUTIÈRE LATÉRALE

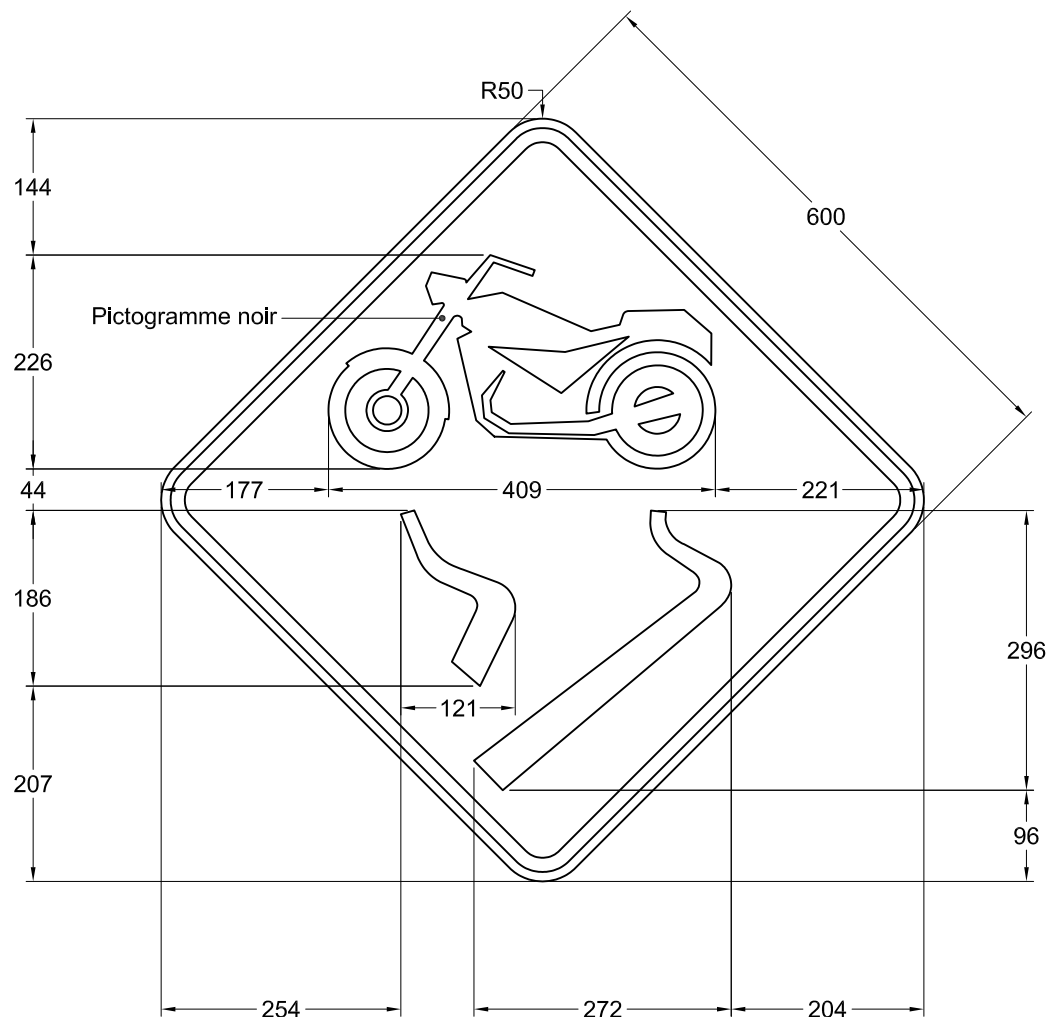

NSR : T-D-310-2

Note :

- les cotes sont en millimètres.

Nom du fichier : T-D-310-2.dwg

Format : 600 mm x 600 mm

Bordure : Noire, 15 mm de largeur à
10 mm au rebord du panneau

Pellicule : Orange fluo type VII

Lettrage : s. o.

Échelle : 1 : 8

Date : 2016-01-12


Préparé par :

Michaël Côté, t.a.a.g.

Approuvé par :

Michel Masse
Michel Masse, ing.

DEVIS TECHNIQUE TYPE POUR LA FABRICATION DES PANNEAUX DE SIGNALISATION ROUTIÈRE LATÉRALE

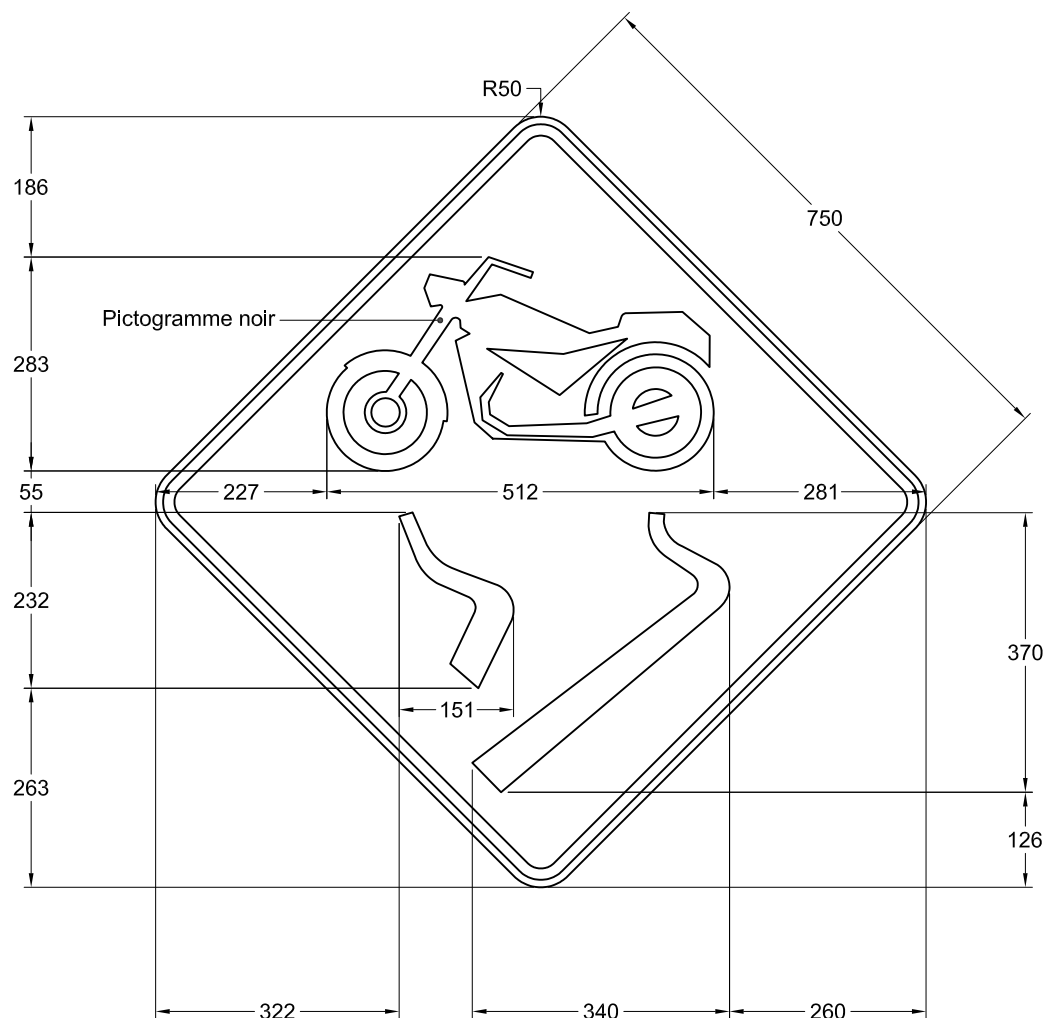

NSR : T-D-310-2

IMP : 9906650503

Note :

- les cotes sont en millimètres.

Nom du fichier : T-D-310-2.dwg

Format : 750 mm x 750 mm

Bordure : Noire, 15 mm de largeur à
10 mm au rebord du panneau

Pellicule : Orange fluo type VII

Lettrage : s. o.

Échelle : 1 : 10

Date : 2016-01-12


Préparé par :

Michaël Côté, t.a.a.g.

Approuvé par :

Michel Masse
Michel Masse, ing.

DEVIS TECHNIQUE TYPE POUR LA FABRICATION DES PANNEAUX DE SIGNALISATION ROUTIÈRE LATÉRALE

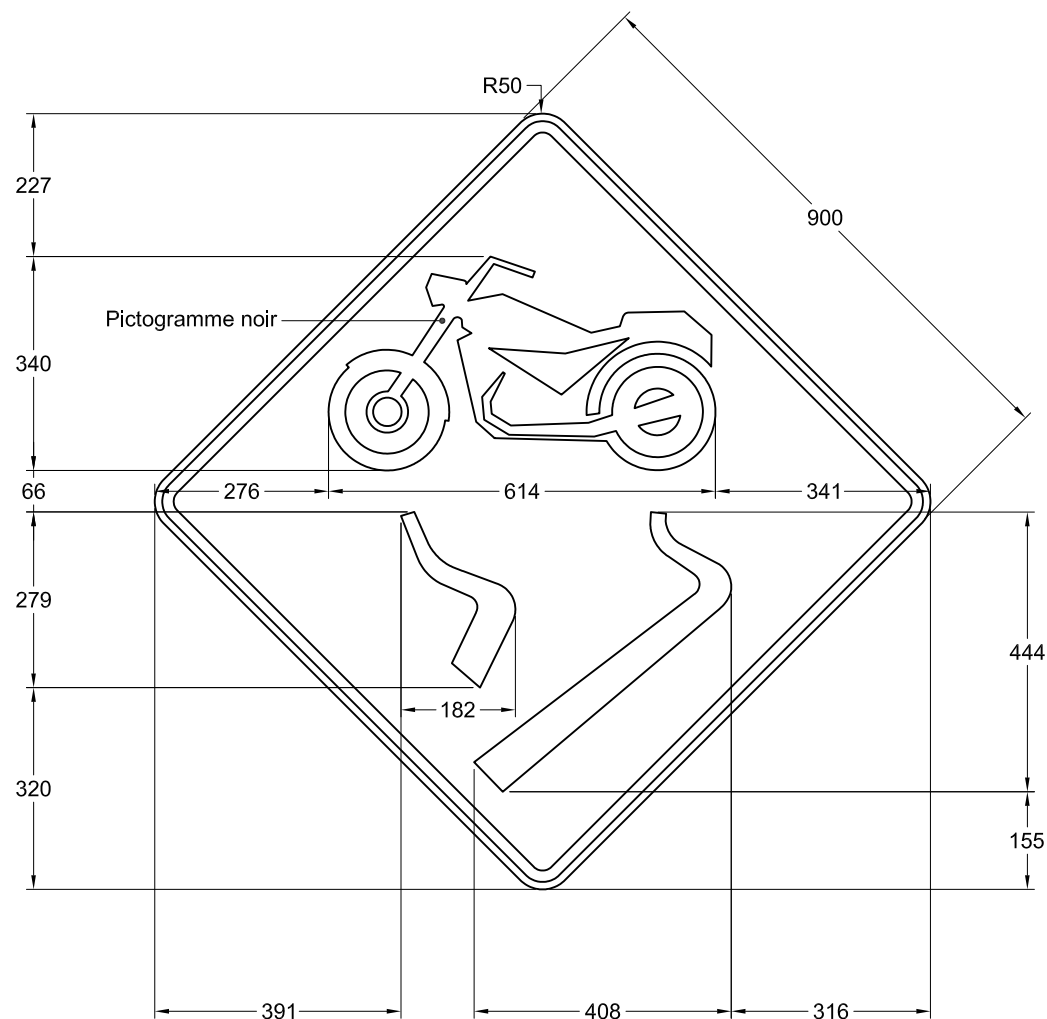

NSR : T-D-310-2

IMP : 9906656182

Note :

- les cotes sont en millimètres.

Nom du fichier : T-D-310-2.dwg

Format : 900 mm x 900 mm

Bordure : Noire, 18 mm de largeur à
12 mm au rebord du panneau

Pellicule : Orange fluo type VII

Lettrage : s. o.

Échelle : 1 : 12

Date : 2016-01-12


Préparé par :

Michaël Côté, t.a.a.g.

Approuvé par :

Michel Masse
Michel Masse, ing.

DEVIS TECHNIQUE TYPE POUR LA FABRICATION DES PANNEAUX DE SIGNALISATION ROUTIÈRE LATÉRALE

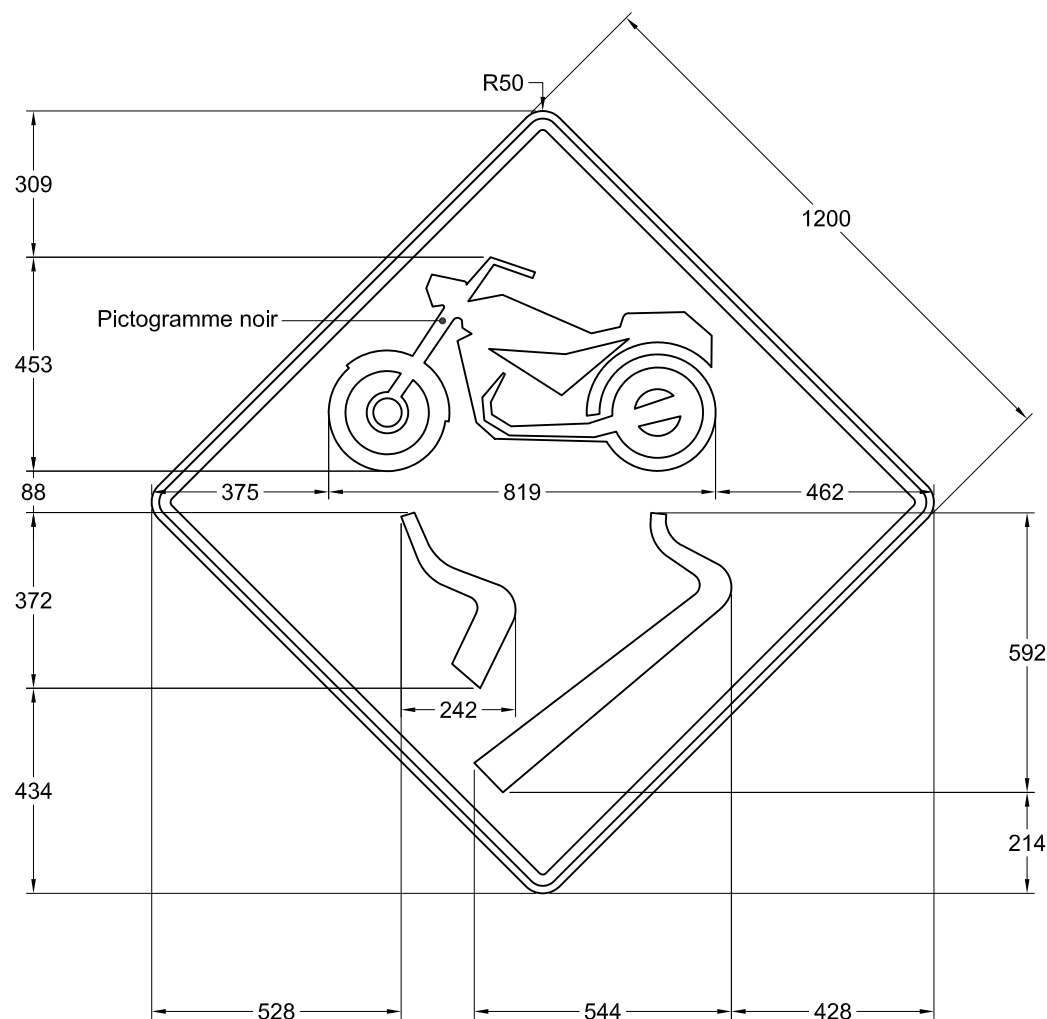

NSR : T-D-310-2

IMP : 9906666266

Note :

- les cotes sont en millimètres.

Nom du fichier : T-D-310-2.dwg

Format : 1200 mm x 1200 mm

Bordure : Noire, 24 mm de largeur à
16 mm au rebord du panneau

Pellicule : Orange fluo type VII

Lettrage : s. o.

Échelle : 1 : 16

Date : 2016-01-12

Préparé par :

Michaël Côté, t.a.a.g.

Approuvé par :

Michel Masse
Michel Masse, ing.