
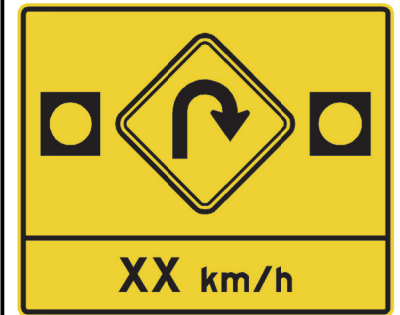


DEVIS TECHNIQUE TYPE POUR LA FABRICATION DES PANNEAUX DE SIGNALISATION ROUTIÈRE LATÉRALE

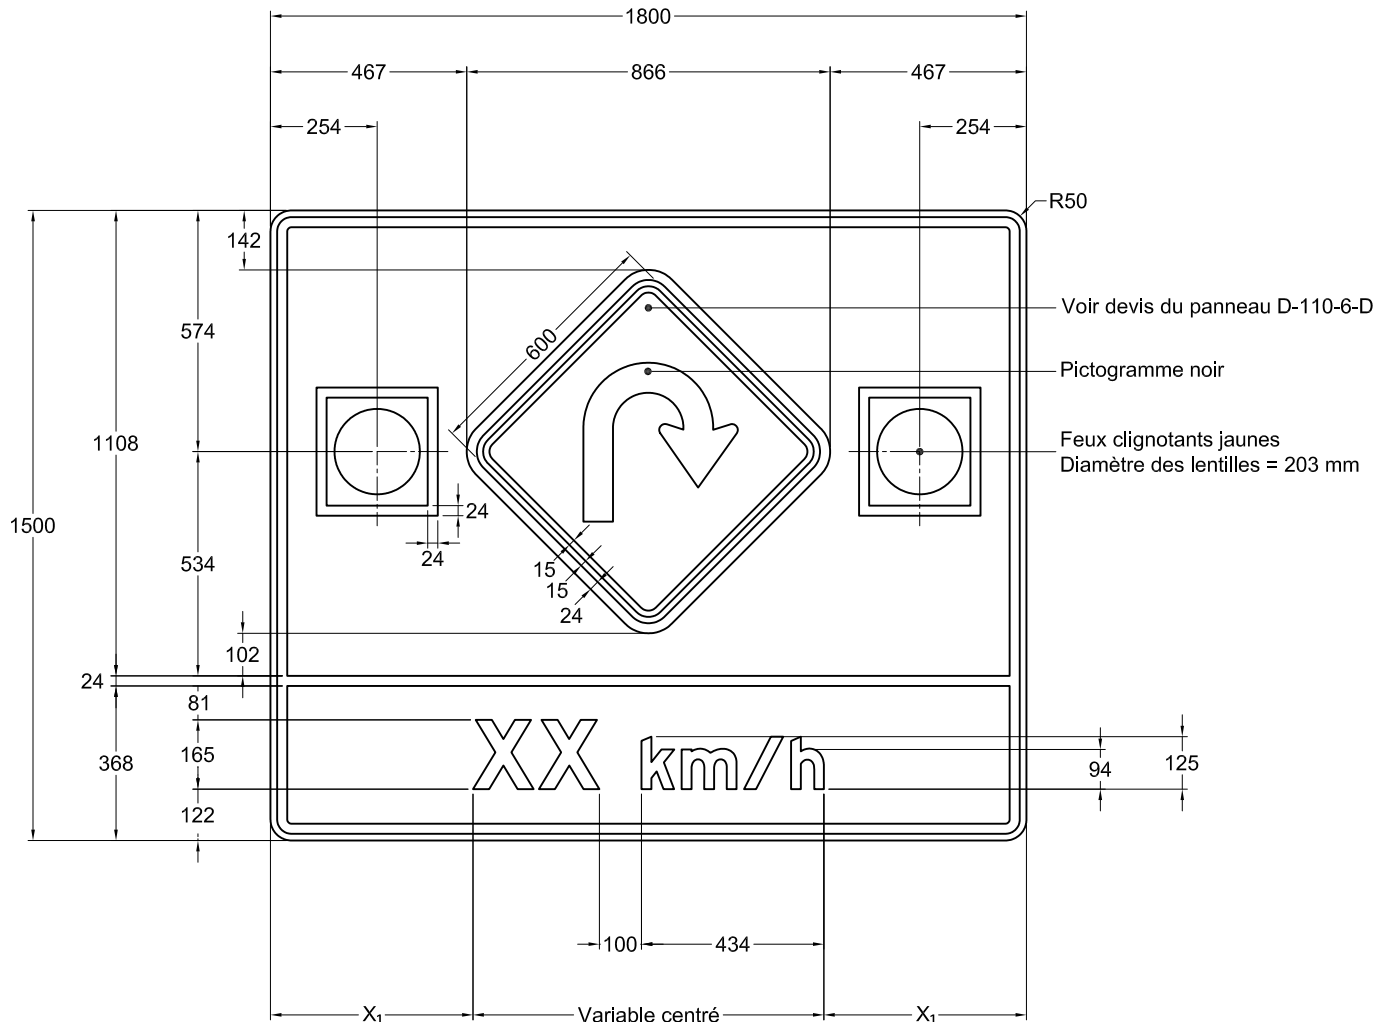


NSR : D-63-1

Notes :

- $X_1 \geq 50 \%$ de la hauteur du lettrage de la distance;
- les cotes sont en millimètres.

Nom du fichier : D-63-1.dwg	Pellicule : Jaune fluo type XI	Préparé par : Caroline Pelletier, t.t.p.
Format : 1800 mm x 1500 mm	Lettrage : Highway Gothic, série E modifiée	
Bordure : Noire, 24 mm de largeur à 16 mm au rebord du panneau	Échelle : 1 : 18	Approuvé par :  Michel Masse, ing.
	Date : 2016-02-05	

DEVIS TECHNIQUE TYPE POUR LA FABRICATION DES PANNEAUX DE SIGNALISATION ROUTIÈRE LATÉRALE

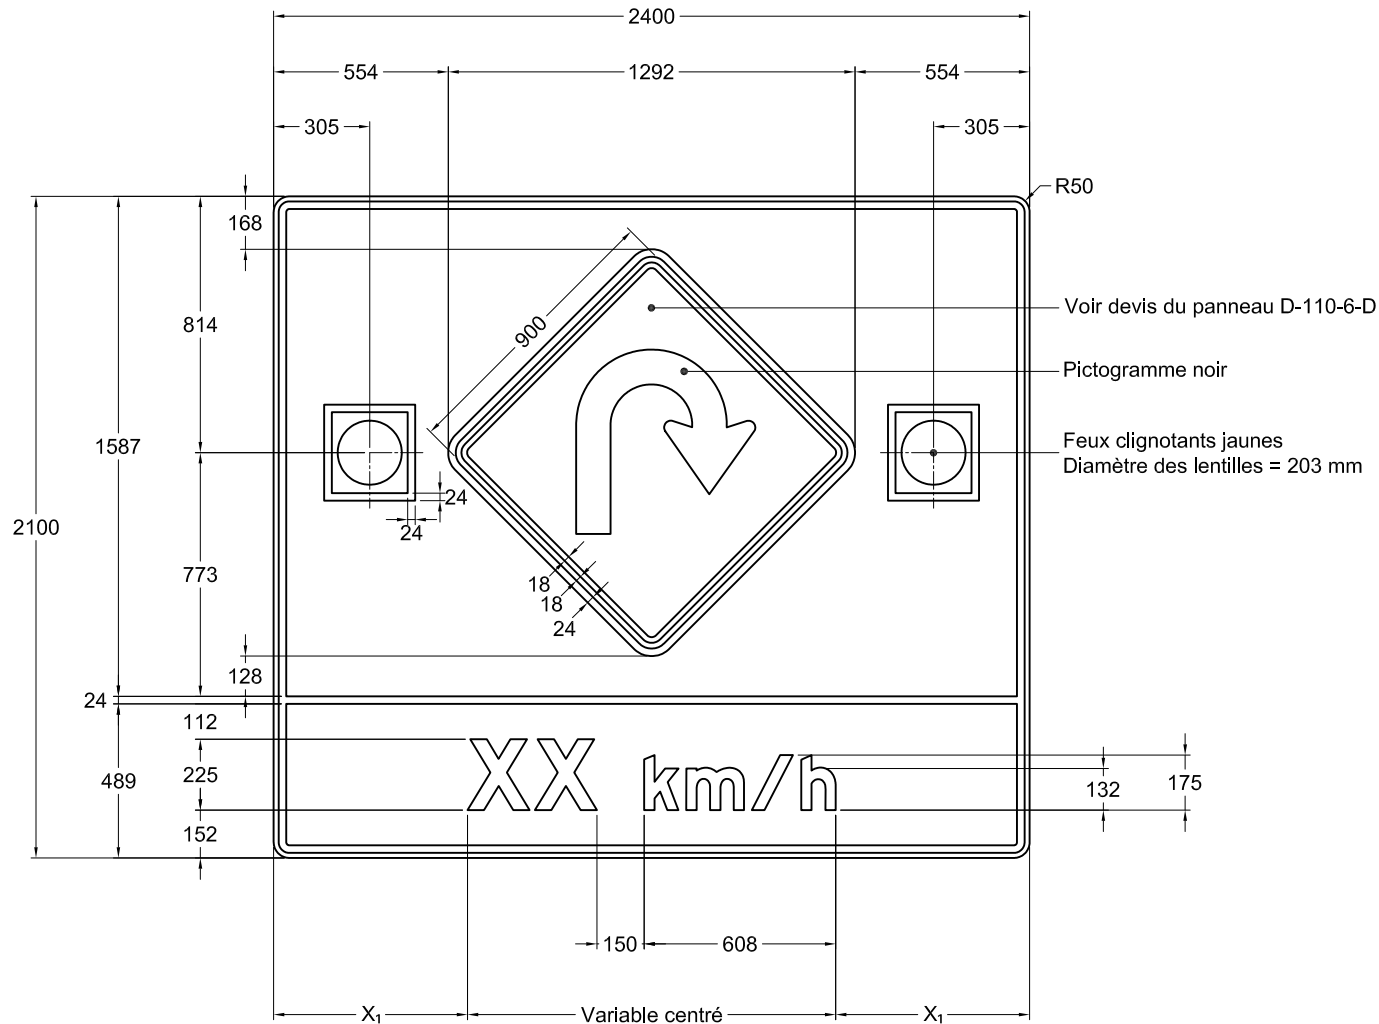

NSR : D-63-1

Notes :

- $X_1 \geq 50\%$ de la hauteur du lettrage de la distance;
- les cotes sont en millimètres.

Nom du fichier : D-63-1.dwg

Format : 2400 mm x 2100 mm

Bordure : Noire, 24 mm de largeur à
16 mm au rebord du panneau

Pellicule : Jaune fluo type XI

Lettrage : Highway Gothic, série E modifiée

Échelle : 1 : 24

Date : 2016-02-05


Préparé par :

Caroline Pelletier, t.t.p.

Approuvé par :

Michel Masse
Michel Masse, ing.

DEVIS TECHNIQUE TYPE POUR LA FABRICATION DES PANNEAUX DE SIGNALISATION ROUTIÈRE LATÉRALE

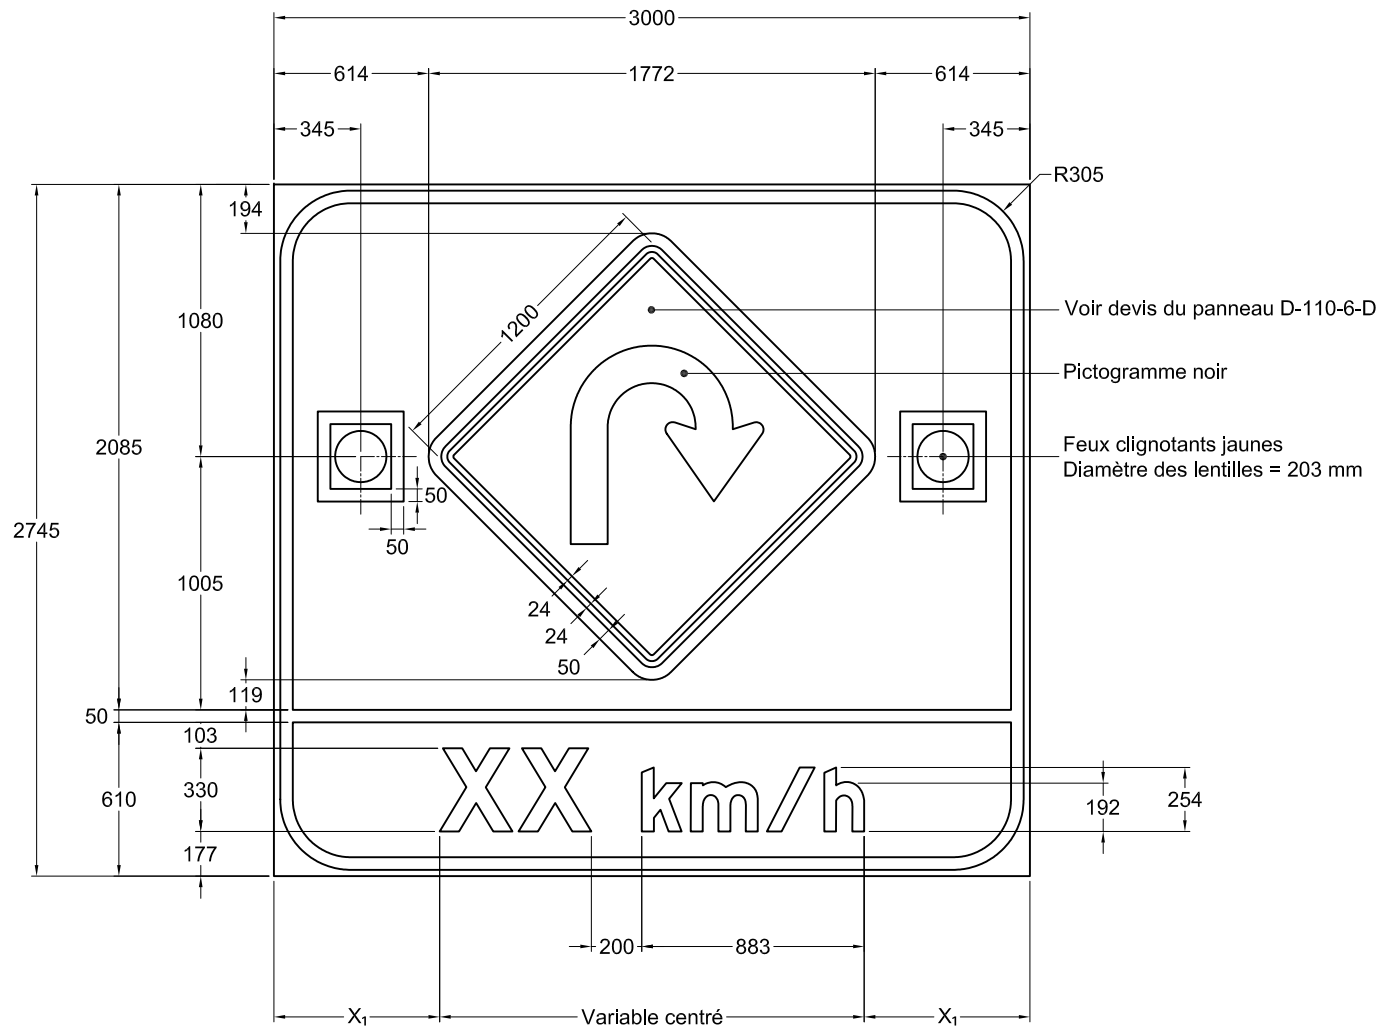

NSR : D-63-1

Notes :

- $X_1 \geq 50\%$ de la hauteur du lettrage de la distance;
- les cotes sont en millimètres.

Nom du fichier : D-63-1.dwg

Format : 3000 mm x 2745 mm

Bordure : Noire, 50 mm de largeur à
25 mm au rebord du panneau

Pellicule : Jaune fluo type XI

Lettrage : Highway Gothic, série E modifiée

Échelle : 1 : 30

Date : 2016-02-05

Préparé par :

Caroline Pelletier, t.t.p.

Approuvé par :

Michel Masse
Michel Masse, ing.