
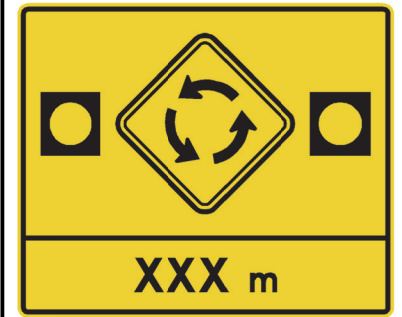


DEVIS TECHNIQUE TYPE POUR LA FABRICATION DES PANNEAUX DE SIGNALISATION ROUTIÈRE LATÉRALE

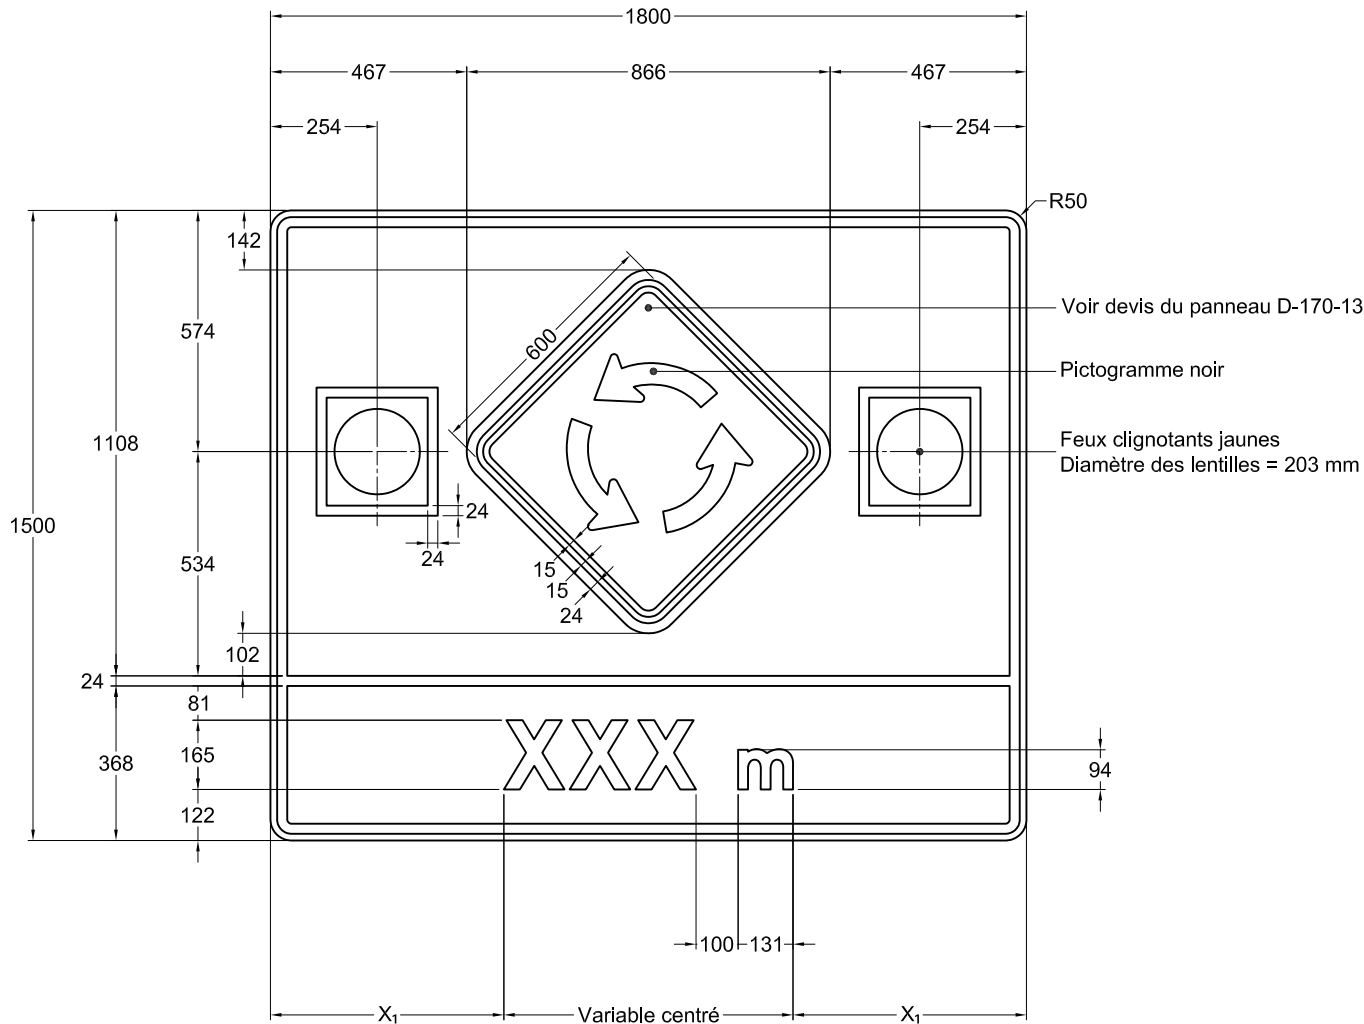


NSR : D-64-1

Notes :

- $X_1 \geq 50 \%$ de la hauteur du lettrage de la distance;
- les cotes sont en millimètres.

Nom du fichier : D-64-1.dwg	Pellicule : Jaune fluo type XI	Préparé par : Caroline Pelletier, t.t.p. Approuvé par :  Michel Masse, ing.
Format : 1800 mm x 1500 mm	Lettrage : Highway Gothic, série E modifiée	
Bordure : Noire, 24 mm de largeur à 16 mm au rebord du panneau	Échelle : 1 : 18 Date : 2016-02-10	

DEVIS TECHNIQUE TYPE POUR LA FABRICATION DES PANNEAUX DE SIGNALISATION ROUTIÈRE LATÉRALE

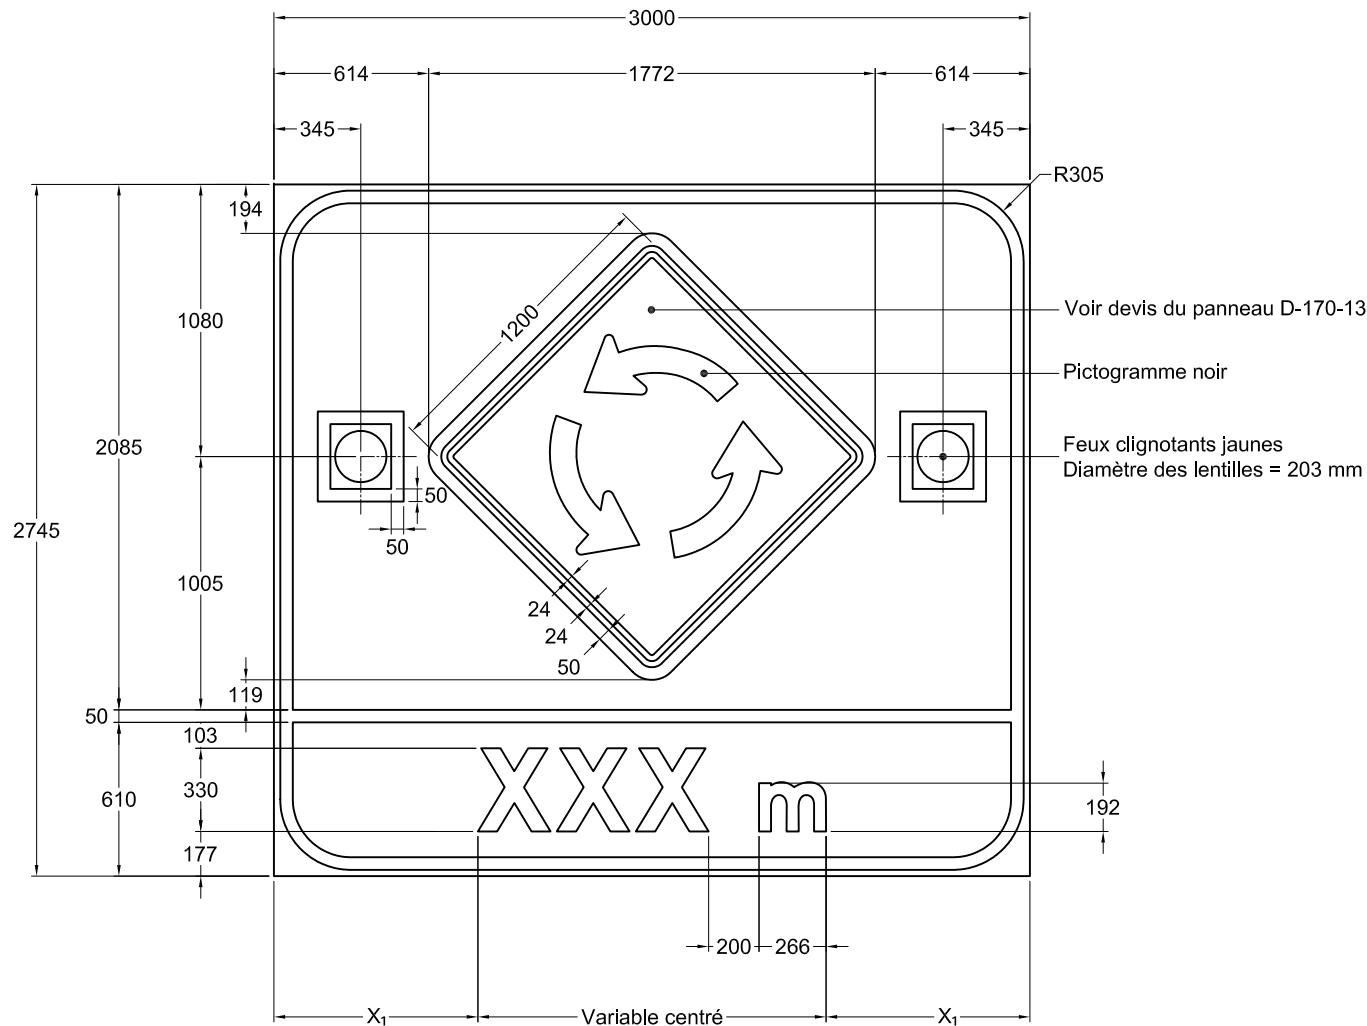

NSR : D-64-1

Notes :

- $X_1 \geq 50$ % de la hauteur du lettrage de la distance;
- les cotes sont en millimètres.

Nom du fichier : D-64-1.dwg	Pellicule : Jaune fluo type XI	Préparé par : Caroline Pelletier, t.t.p.
Format : 3000 mm x 2745 mm	Lettrage : Highway Gothic, série E modifiée	
Bordure : Noire, 50 mm de largeur à 25 mm au rebord du panneau	Échelle : 1 : 30	Approuvé par :  Michel Masse, ing.
	Date : 2016-02-10	