


## DEVIS TECHNIQUE TYPE POUR LA FABRICATION DES PANNEAUX DE SIGNALISATION ROUTIÈRE LATÉRALE

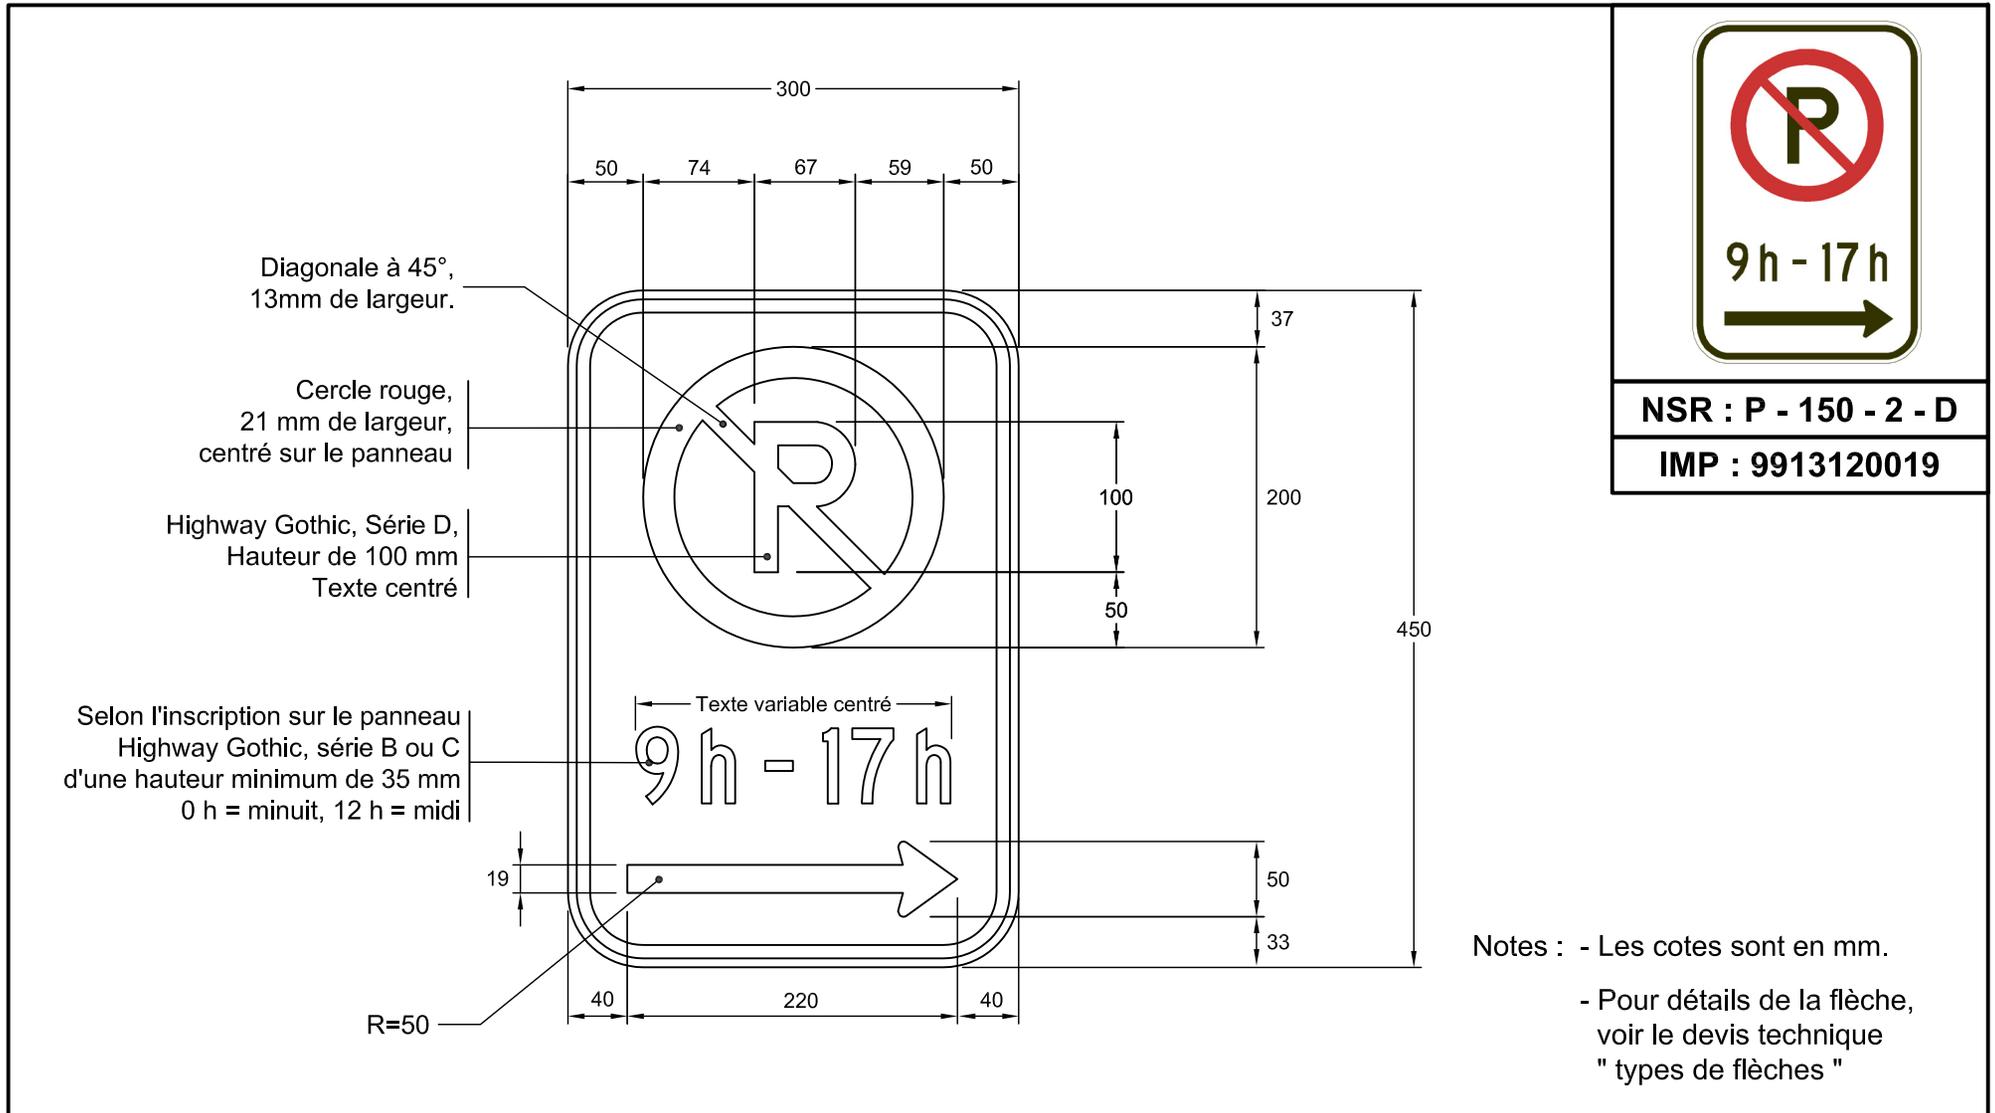


NSR : P - 150 - 2 - D

IMP : 9913120019

Nom du fichier : P-150-2-D-300x450.dwg	Pellicule : Blanche type 1	Dessiné par : Eric Beaumier, t.t.p.
Format : 300 mm x 450 mm	Lettrage : Highway Gothic, noir	Recommandé par : René Boulanger, t.t.p.
Bordure : Noire, 10 mm de largeur à 6 mm au rebord du panneau	Échelle : 1: 5	Approuvé par : 
	Date : 2003-07-10	Michel Masse, Ing.

## DEVIS TECHNIQUE TYPE POUR LA FABRICATION DES PANNEAUX DE SIGNALISATION ROUTIÈRE LATÉRALE

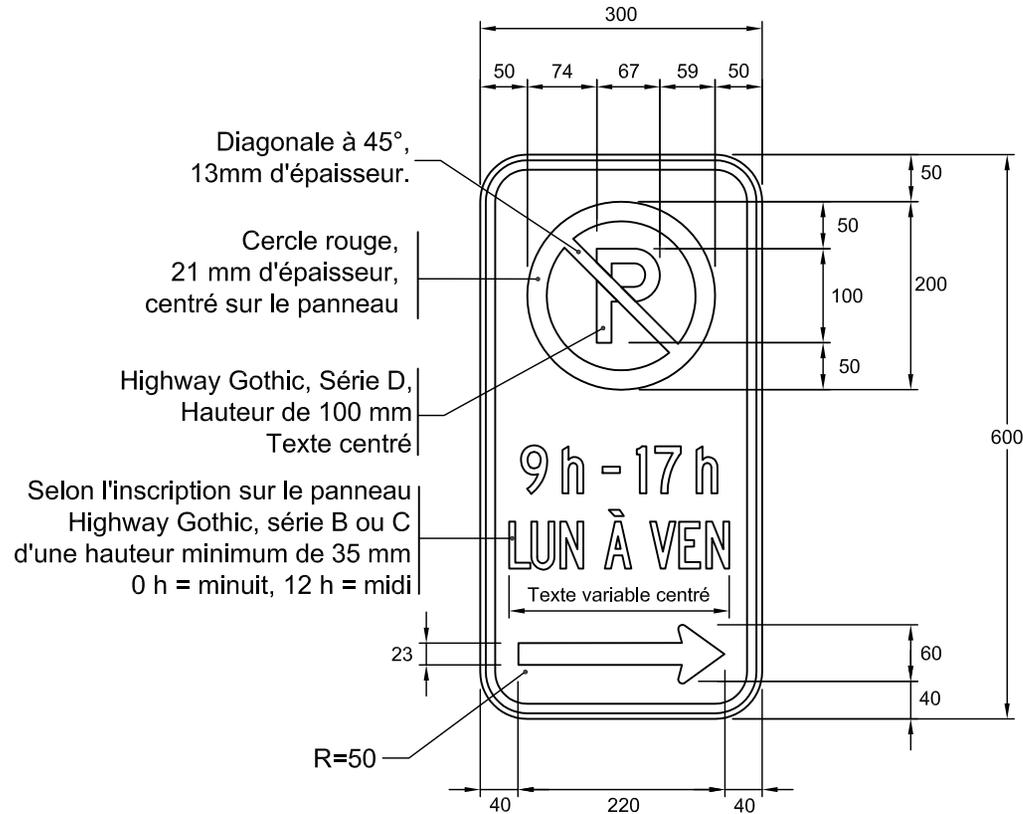

**NSR : P - 150 - 2 - D**

**IMP : 9913122027**

### Abréviations utilisées

DIMANCHE : DIM  
LUNDI : LUN  
MARDI : MAR  
MERCREDI : MER  
JEUDI : JEU  
VENDREDI : VEN  
SAMEDI : SAM

Notes : - Les cotes sont en mm.

- Pour détails de la flèche,  
voir le devis technique  
" types de flèches "

Nom du fichier : P-150-2-D-300x600.dwg

Format : 300 mm x 600 mm

Bordure : Noire, 10 mm d'épaisseur à  
6 mm au rebord du panneau

Pellicule : Blanche type 1

Lettrage : Highway Gothic, noir

Échelle : 1 : 8

Date : 2003-07-15


Dessiné par : Eric Beaumier, t.t.p.


Recommandé par : René Boulanger, t.t.p.

Approuvé par :

*Michel Masse*  
Michel Masse, Ing.

## DEVIS TECHNIQUE TYPE POUR LA FABRICATION DES PANNEAUX DE SIGNALISATION ROUTIÈRE LATÉRALE

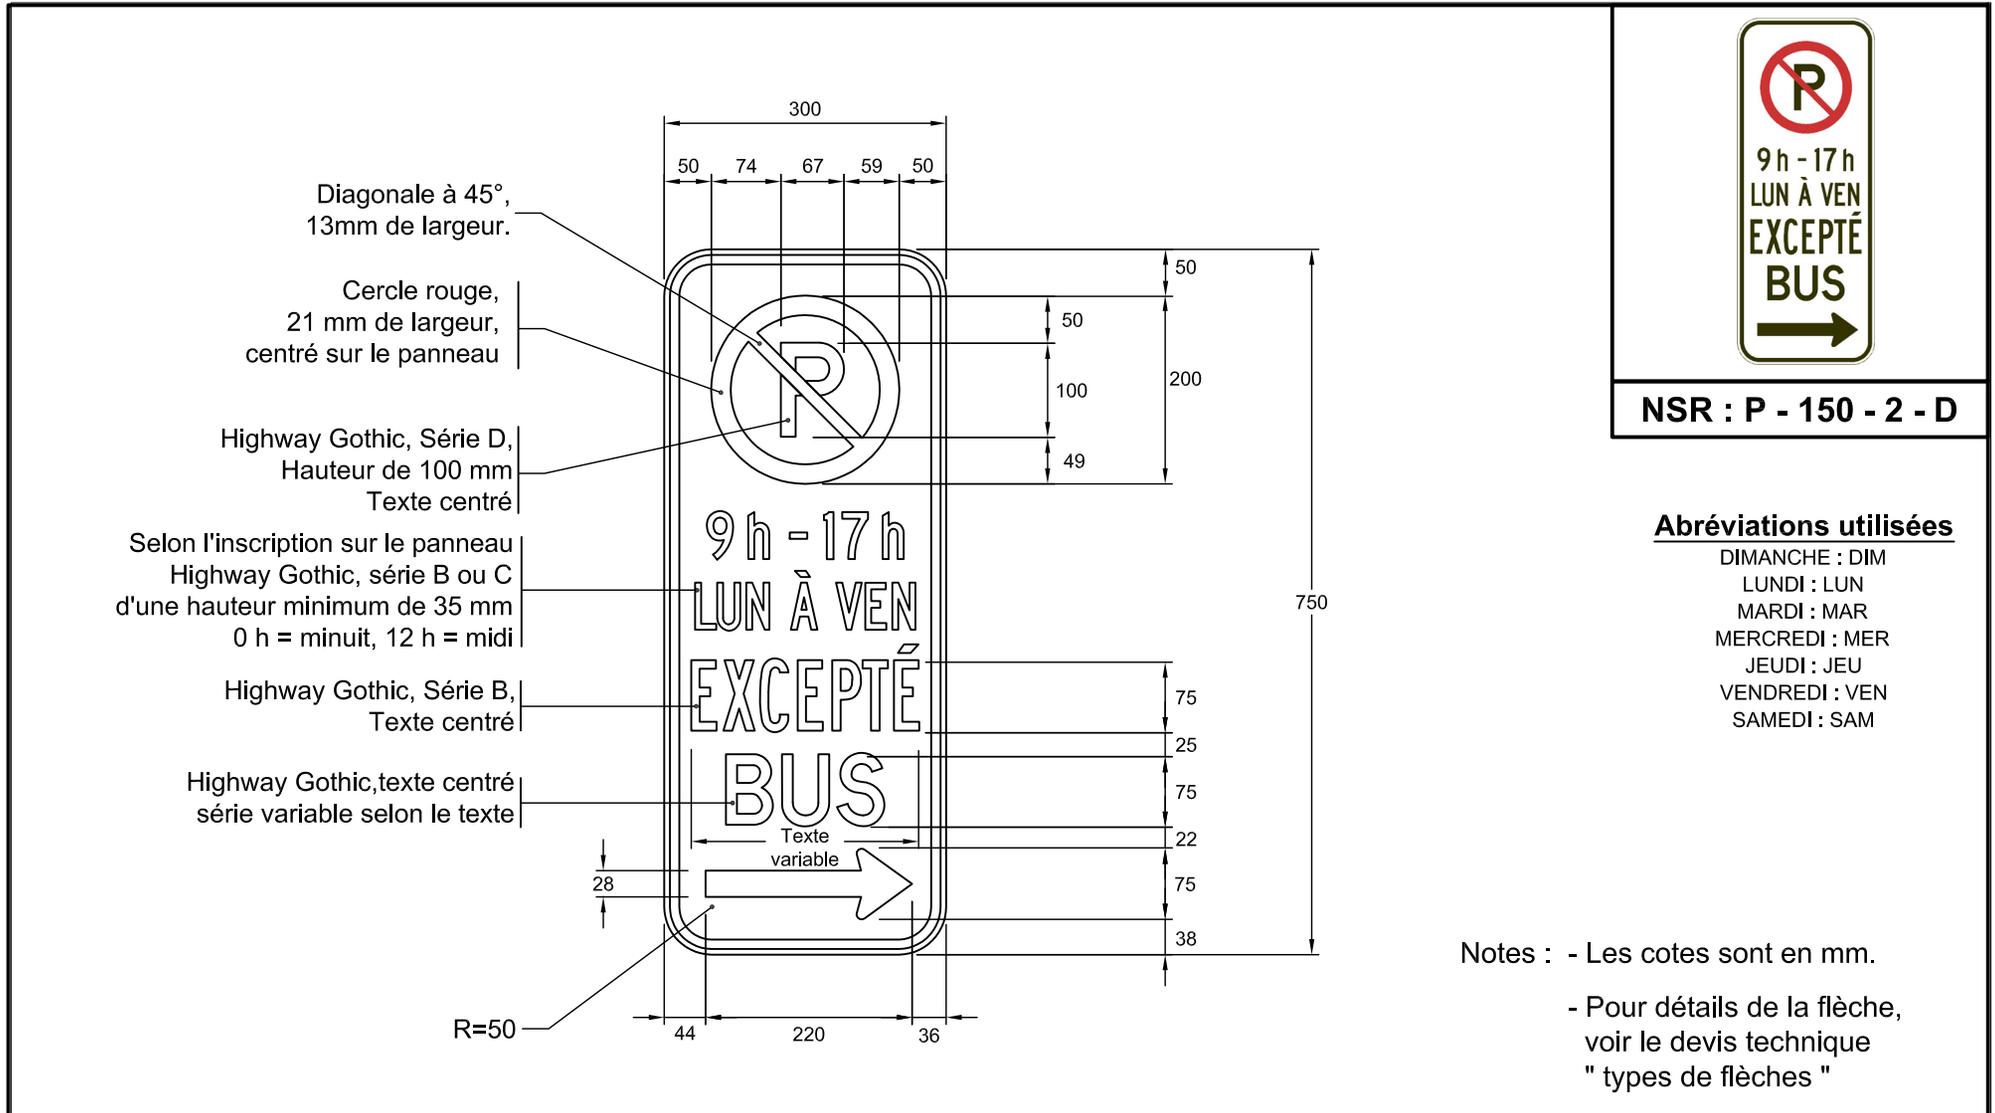

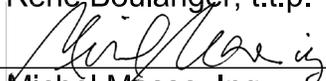Nom du fichier : P-150-2-D-300x750.dwg	Pellicule : Blanche type 1	Dessiné par : Eric Beaumier, t.t.p.
Format : 300 mm x 750 mm	Lettrage : Highway Gothic, noir	Recommandé par : René Boulanger, t.t.p.
Bordure : Noire, 10 mm de largeur à 6 mm au rebord du panneau	Échelle : 1 : 7.5	Approuvé par : 
	Date : 2003-07-15	Michel Masse, Ing.