
Québec 🖁 🕏

Sous-ministériat à l'ingénierie et aux infrastructures Direction de l'encadrement et de l'expertise en exploitation

## DEVIS TECHNIQUE TYPE POUR LA FABRICATION DES PANNEAUX DE SIGNALISATION ROUTIÈRE LATÉRALE



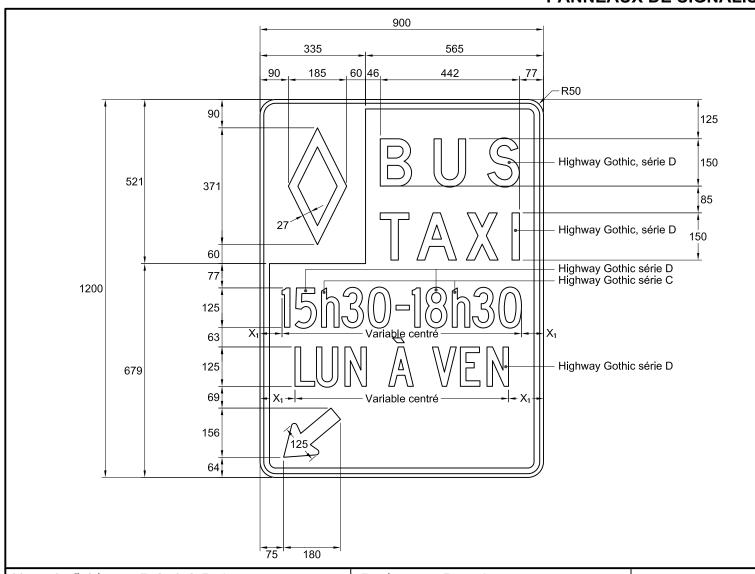

NSR: P-250-2-D

IMP: 9913157120

## **CODES UTILISÉS**

LUNDI: LUN MARDI: MAR MERCREDI: MER JEUDI: JEU VENDREDI: VEN SAMEDI: SAM DIMANCHE: DIM

## Notes:

- X<sub>1</sub> ≥ 50 % de la hauteur du lettrage de l'heure ou du jour;
- les cotes sont en millimètres.

Nom du fichier :P-250-2-D.dwgPellicule :Blanche type IFormat :900 mm x 1200 mmLettrage :Highway Gothic, noirBordure :Noire, 18 mm de largeur<br/>à 12 mm du rebord du panneauÉchelle :1 : 12Date :2017-11-20

Préparé par :

Michael Côté, t.a.a.g.

Approuvé par :

Audrée Perreault, ing/