


DEVIS TECHNIQUE TYPE POUR LA FABRICATION DES PANNEAUX DE SIGNALISATION ROUTIÈRE LATÉRALE

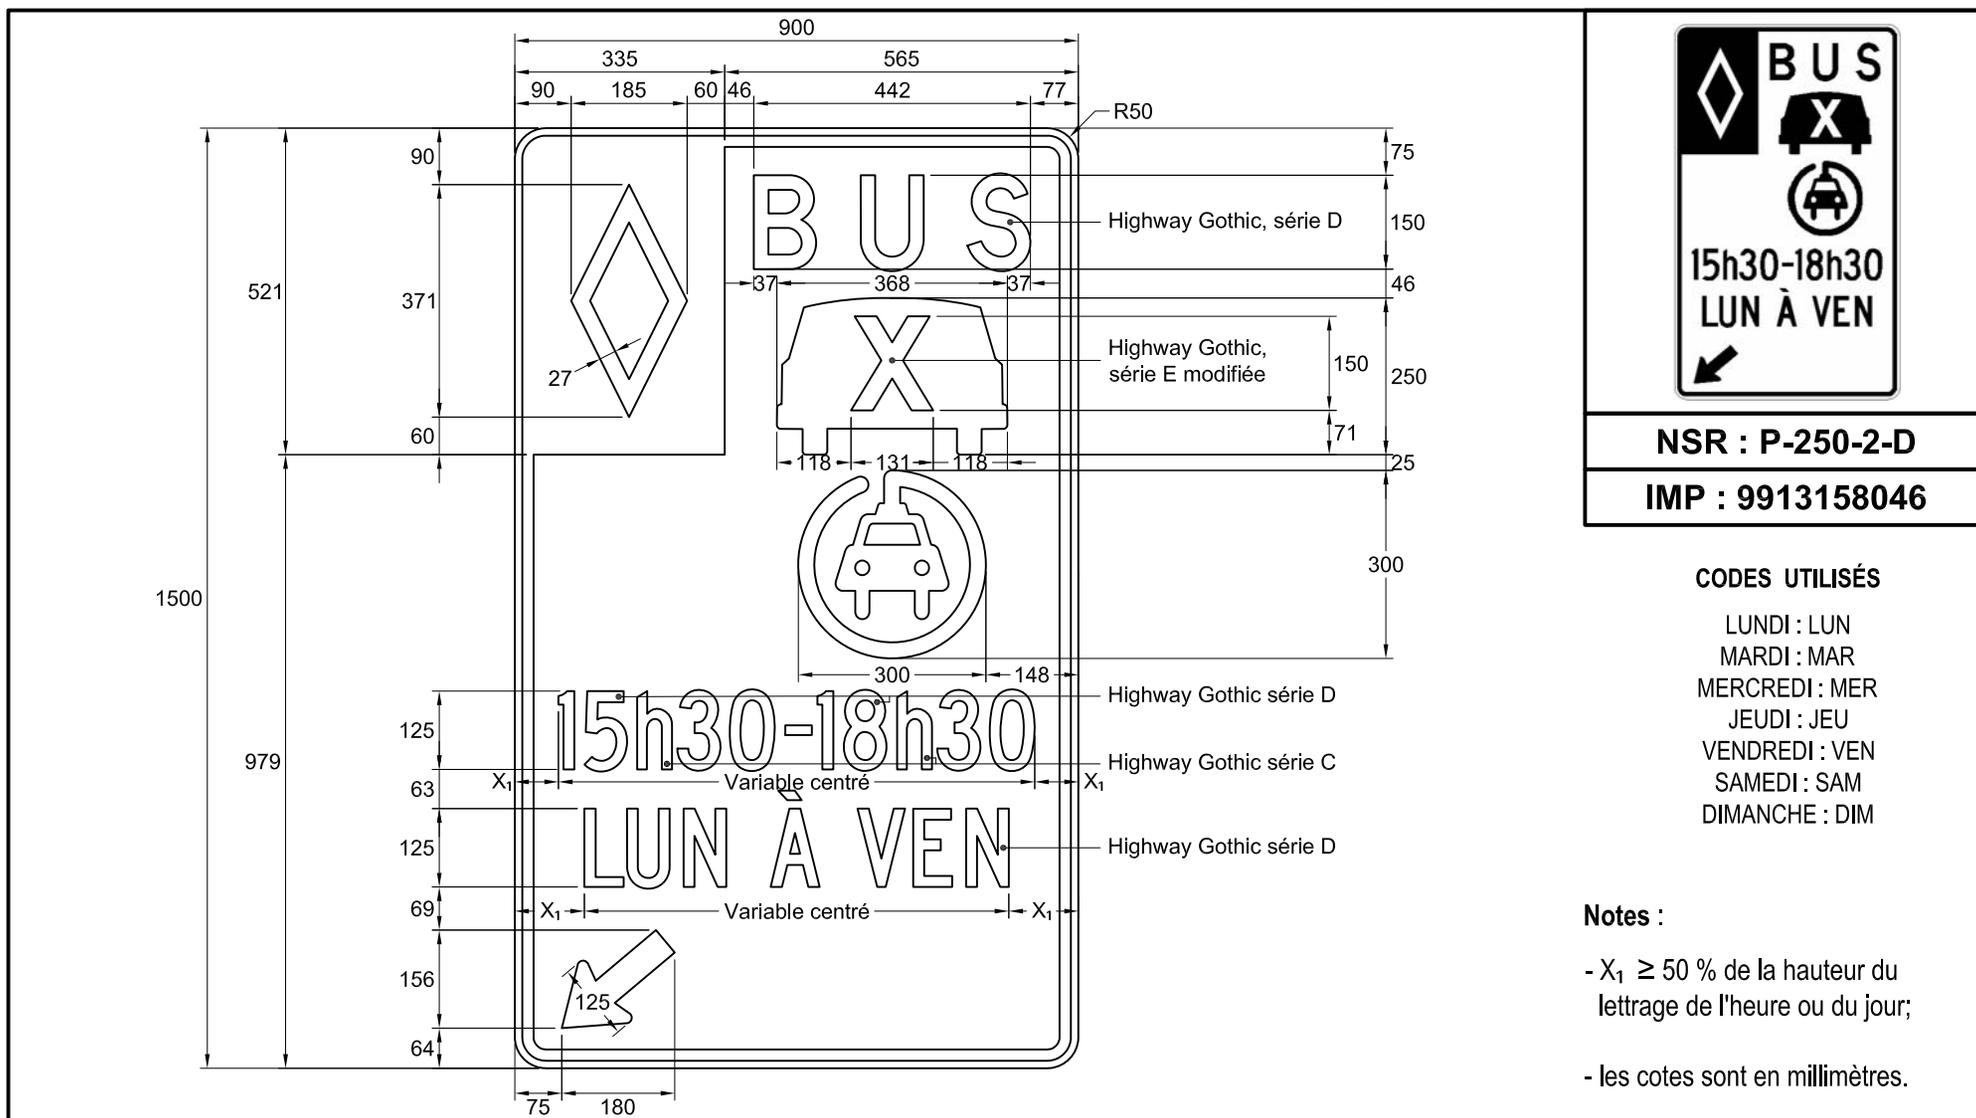

Nom du fichier : P-250-2-D.dwg	Pellicule : Blanche type I	Préparé par : Michaël Côté, t.a.a.g.
Format : 900 mm x 1500 mm	Lettrage : Highway Gothic, noir	
Bordure : Noire, 18 mm de largeur à 12 mm du rebord du panneau	Échelle : 1 : 12	Approuvé par :  Audrée Perreault, ing.
	Date : 2017-11-20	