


DEVIS TECHNIQUE TYPE POUR LA FABRICATION DES PANNEAUX DE SIGNALISATION ROUTIÈRE LATÉRALE

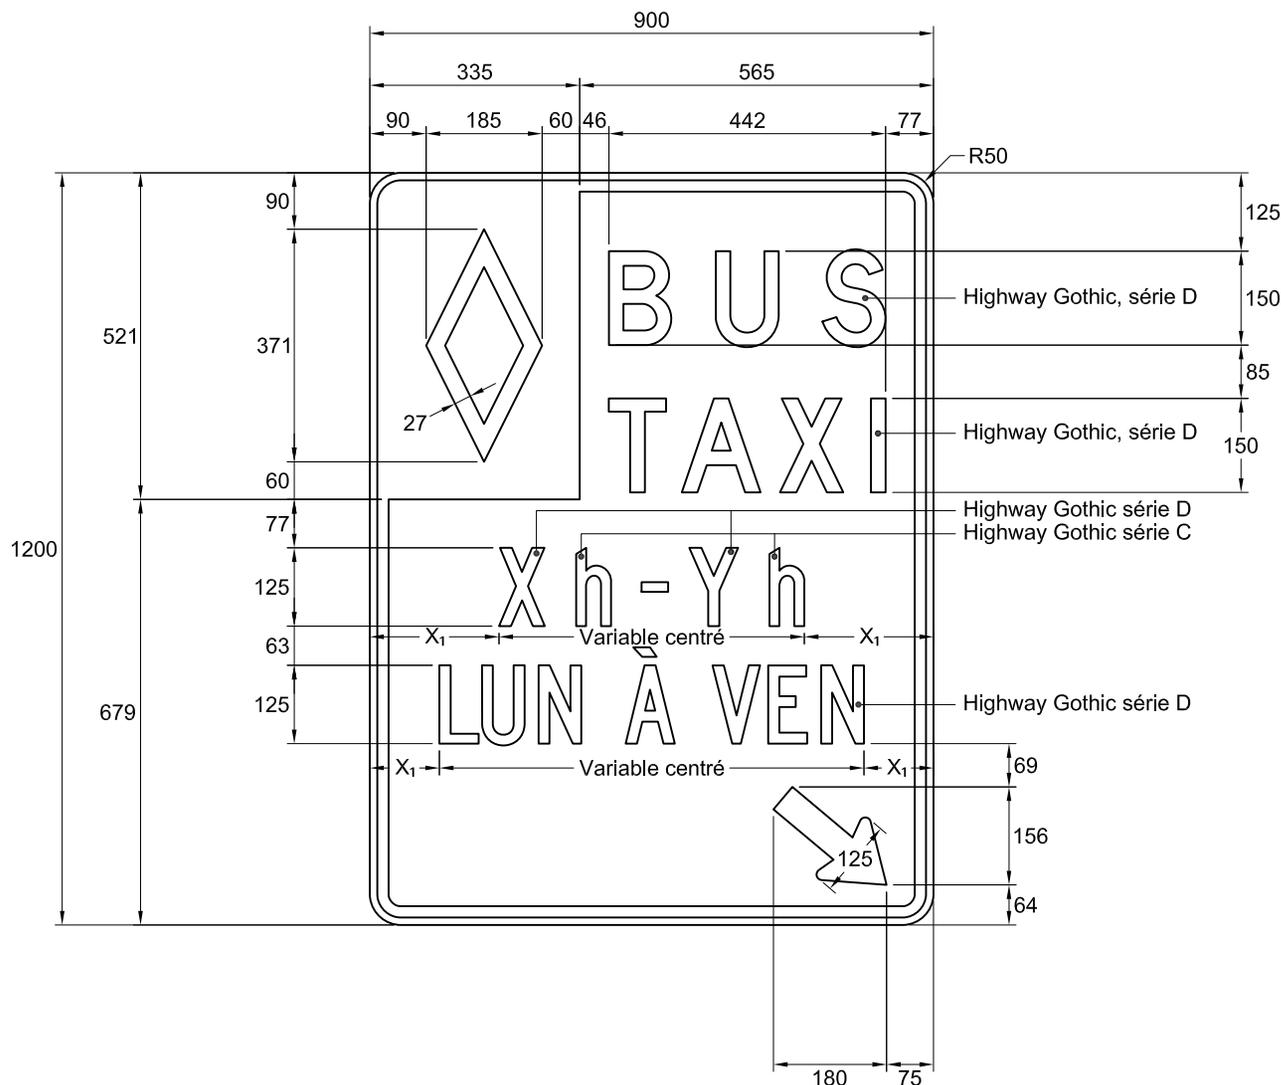

NSR : P-250-2-G

IMP : 9913157124

CODES UTILISÉS

LUNDI : LUN
MARDI : MAR
MERCREDI : MER
JEUDI : JEU
VENDREDI : VEN
SAMEDI : SAM
DIMANCHE : DIM

Notes :

- $X_1 \geq 50\%$ de la hauteur du lettrage de l'heure ou du jour;
- les cotes sont en millimètres.

Nom du fichier : P-250-2-G.dwg

Format : 900 mm x 1200 mm

Bordure : Noire, 18 mm de largeur
à 12 mm du rebord du panneau

Pellicule : Blanche type I

Lettrage : Highway Gothic, noir

Échelle : 1 : 12

Date : 2017-11-20

Préparé par :

Michaël Côté, t.a.a.g.

Approuvé par :


Audrée Perreault, ing.