Transports, Mobilité durable et Électrification des transports
Québec

Sous-ministériat à l'ingénierie et aux infrastructures
Direction de l'encadrement et de l'expertise en exploitation

DEVIS TECHNIQUE TYPE POUR LA FABRICATION DES PANNEAUX DE SIGNALISATION ROUTIÈRE LATÉRALE

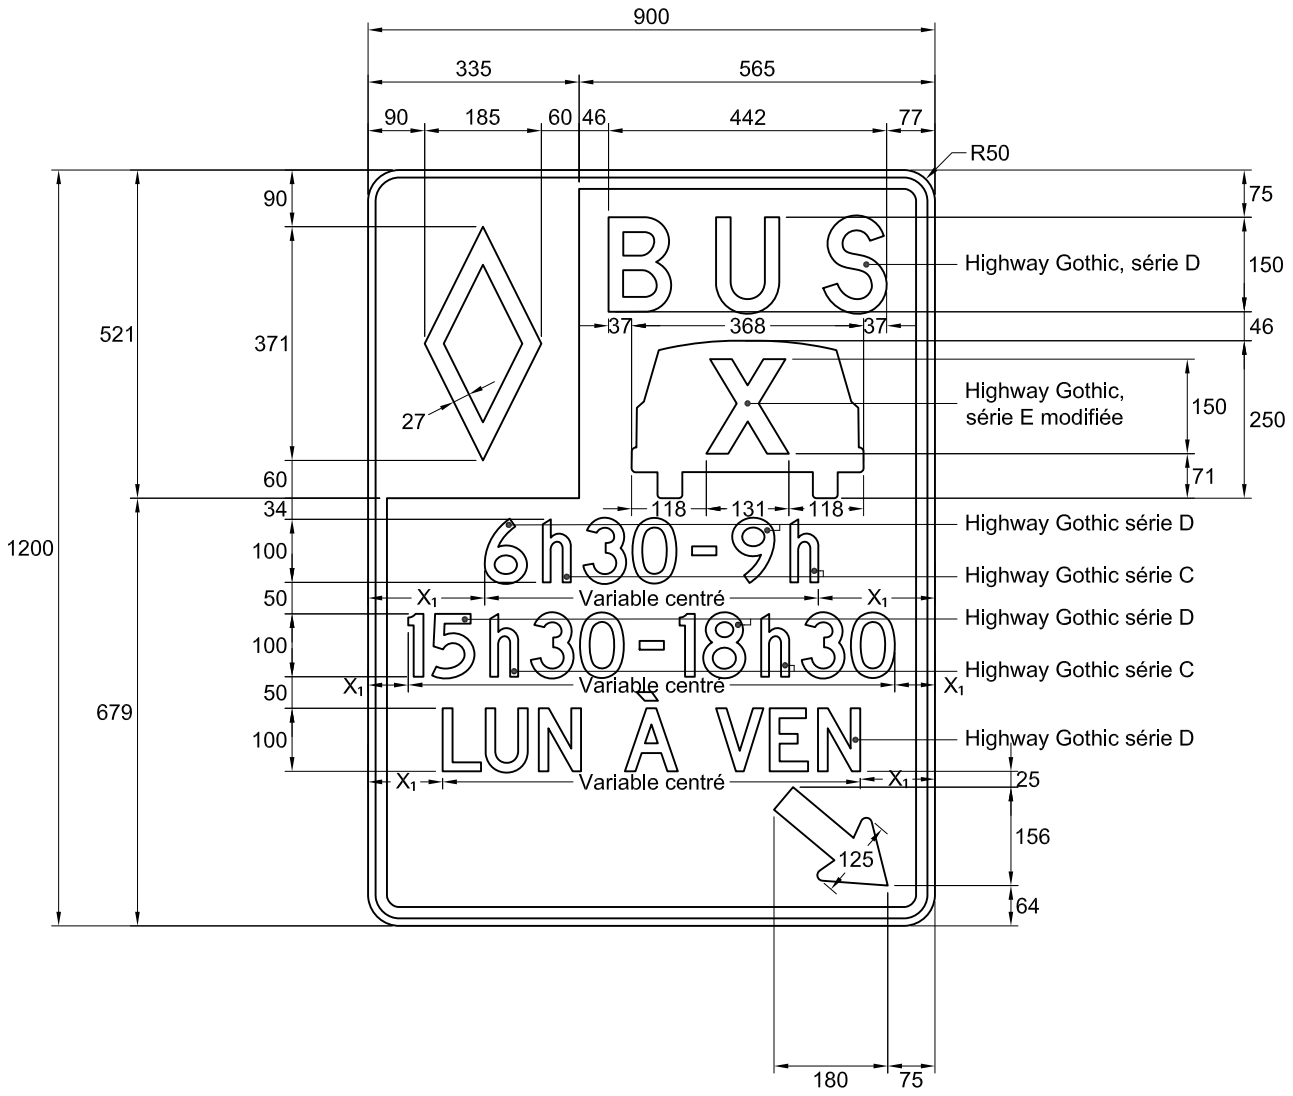

NSR : P-250-2-G

IMP : 9913157127

CODES UTILISÉS

LUNDI : LUN
MARDI : MAR
MERCREDI : MER
JEUDI : JEU
VENDREDI : VEN
SAMEDI : SAM
DIMANCHE : DIM

Notes :

- $X_1 \geq 50$ % de la hauteur du lettrage de l'heure ou du jour;

- les cotes sont en millimètres.

Nom du fichier : P-250-2-G.dwg	Pellicule : Blanche type I	Préparé par :	Michaël Côté, t.a.a.g.
Format : 900 mm x 1200 mm	Lettrage : Highway Gothic, noir		
Bordure : Noire, 18 mm de largeur à 12 mm du rebord du panneau	Échelle : 1 : 12	Approuvé par :	Audrée Perreault, ing.
	Date : 2017-11-20		