
Sous-ministériat à l'ingénierie et aux infrastructures Direction de l'encadrement et de l'expertise en exploitation

DEVIS TECHNIQUE TYPE POUR LA FABRICATION DES PANNEAUX DE SIGNALISATION ROUTIÈRE LATÉRALE



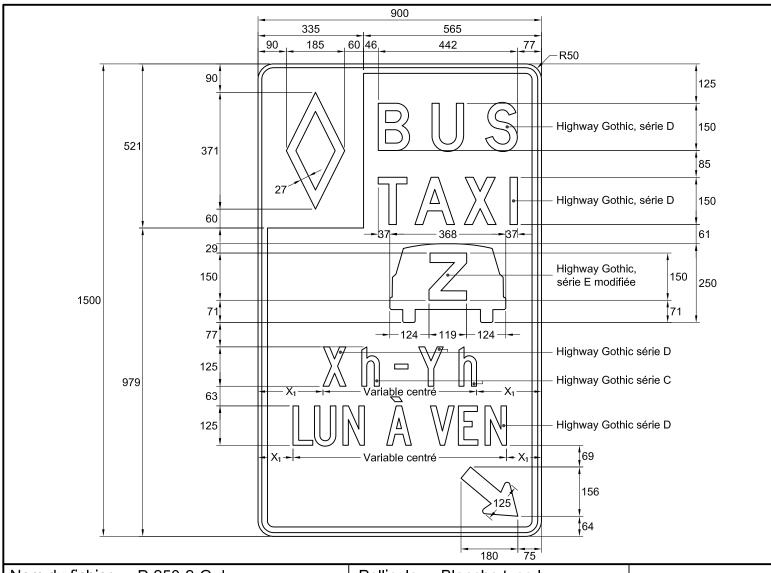

NSR: P-250-2-G

IMP: 9913158040

CODES UTILISÉS

LUNDI : LUN MARDI : MAR MERCREDI : MER JEUDI : JEU VENDREDI : VEN SAMEDI : SAM DIMANCHE : DIM

Notes:

- X₁ ≥ 50 % de la hauteur du lettrage de l'heure ou du jour;
- les cotes sont en millimètres.

Nom du fichier: P-250-2-G.dwg

Format: 900 mm x 1500 mm

Lettrage: Highway Gothic, noir

Bordure: Noire, 18 mm de largeur
à 12 mm du rebord du panneau

Pellicule: Blanche type I

Lettrage: Highway Gothic, noir

Échelle: 1:12

Date: 2017-11-20

Préparé par :

Michael Côté, t.a.a.g.

Approuvé par :

Audrée Perreault, inqu