Transports, Mobilité durable et Électrification des transports
Québec

Sous-ministériat à l'ingénierie et aux infrastructures
Direction de l'encadrement et de l'expertise en exploitation

# DEVIS TECHNIQUE TYPE POUR LA FABRICATION DES PANNEAUX DE SIGNALISATION ROUTIÈRE LATÉRALE

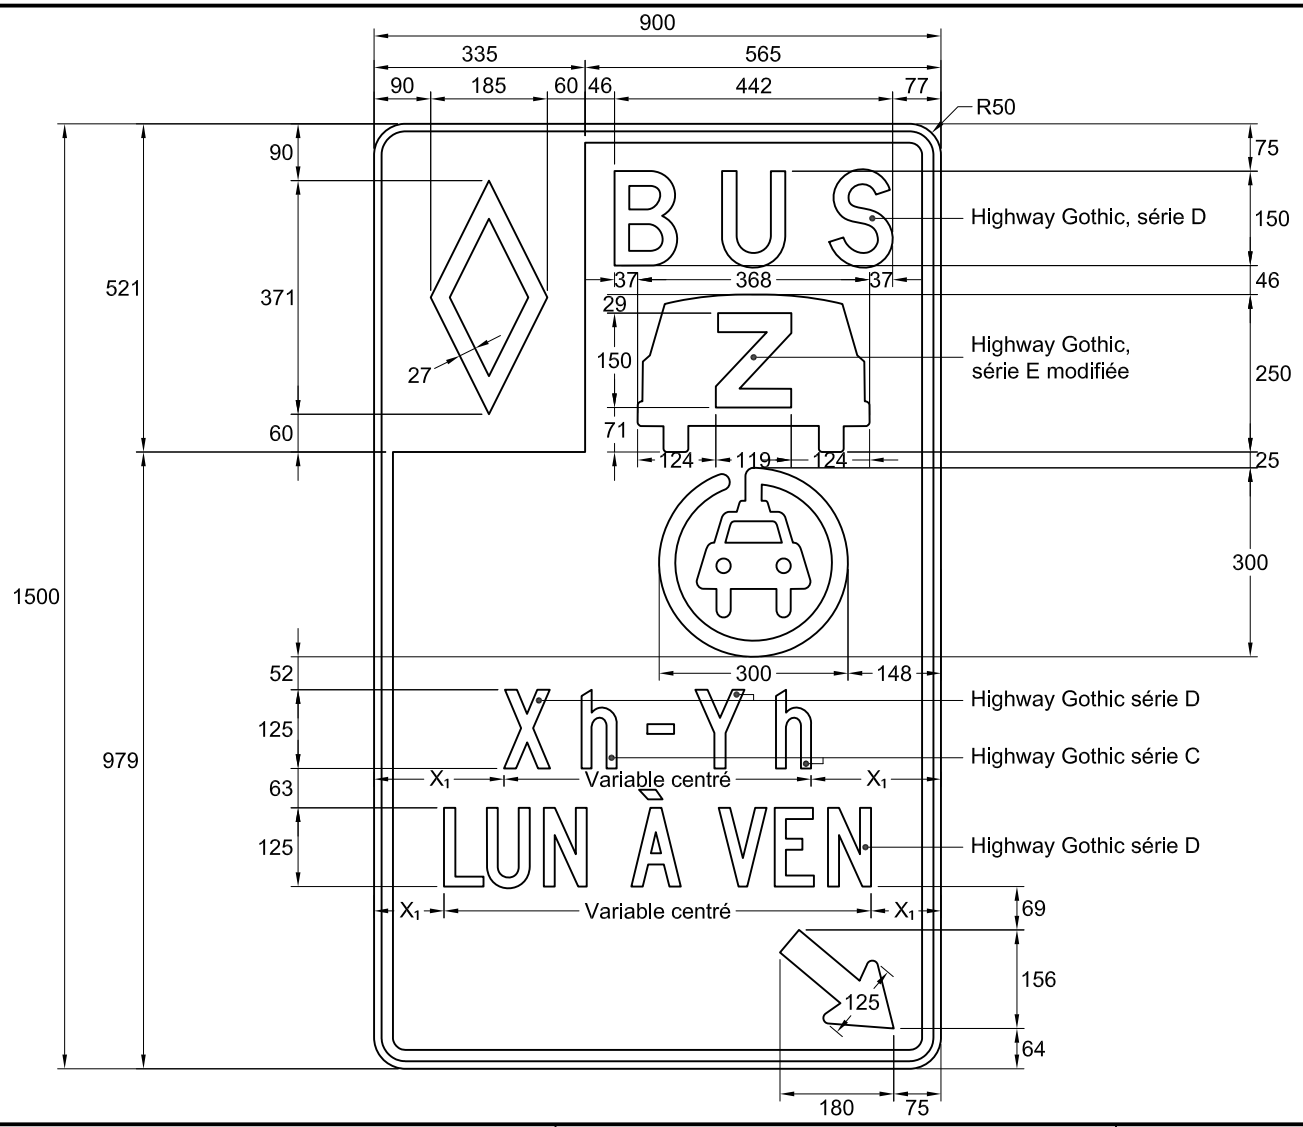

**NSR : P-250-2-G**

**IMP : 9913158050**

**CODES UTILISÉS**

LUNDI : LUN
MARDI : MAR
MERCREDI : MER
JEUDI : JEU
VENDREDI : VEN
SAMEDI : SAM
DIMANCHE : DIM

**Notes :**

- $X_1 \geq 50$ % de la hauteur du lettrage de l'heure ou du jour;
- les cotes sont en millimètres.

| | | | |
|---|---|---|---|
| Nom du fichier : P-250-2-G.dwg | Pellicule : Blanche type I | Préparé par : | Michaël Côté, t.a.a.g. |
| Format : 900 mm x 1500 mm | Lettrage : Highway Gothic, noir | | |
| Bordure : Noire, 18 mm de largeur à 12 mm du rebord du panneau | Échelle : 1 : 12 | Approuvé par : | Audrée Perreault, ing. |
| | Date : 2017-12-13 | | |