Transports, Mobilité durable et Électrification des transports
Québec

Direction du soutien aux opérations
Service de l'exploitation

DEVIS TECHNIQUE TYPE POUR LA FABRICATION DES PANNEAUX DE SIGNALISATION ROUTIÈRE LATÉRALE

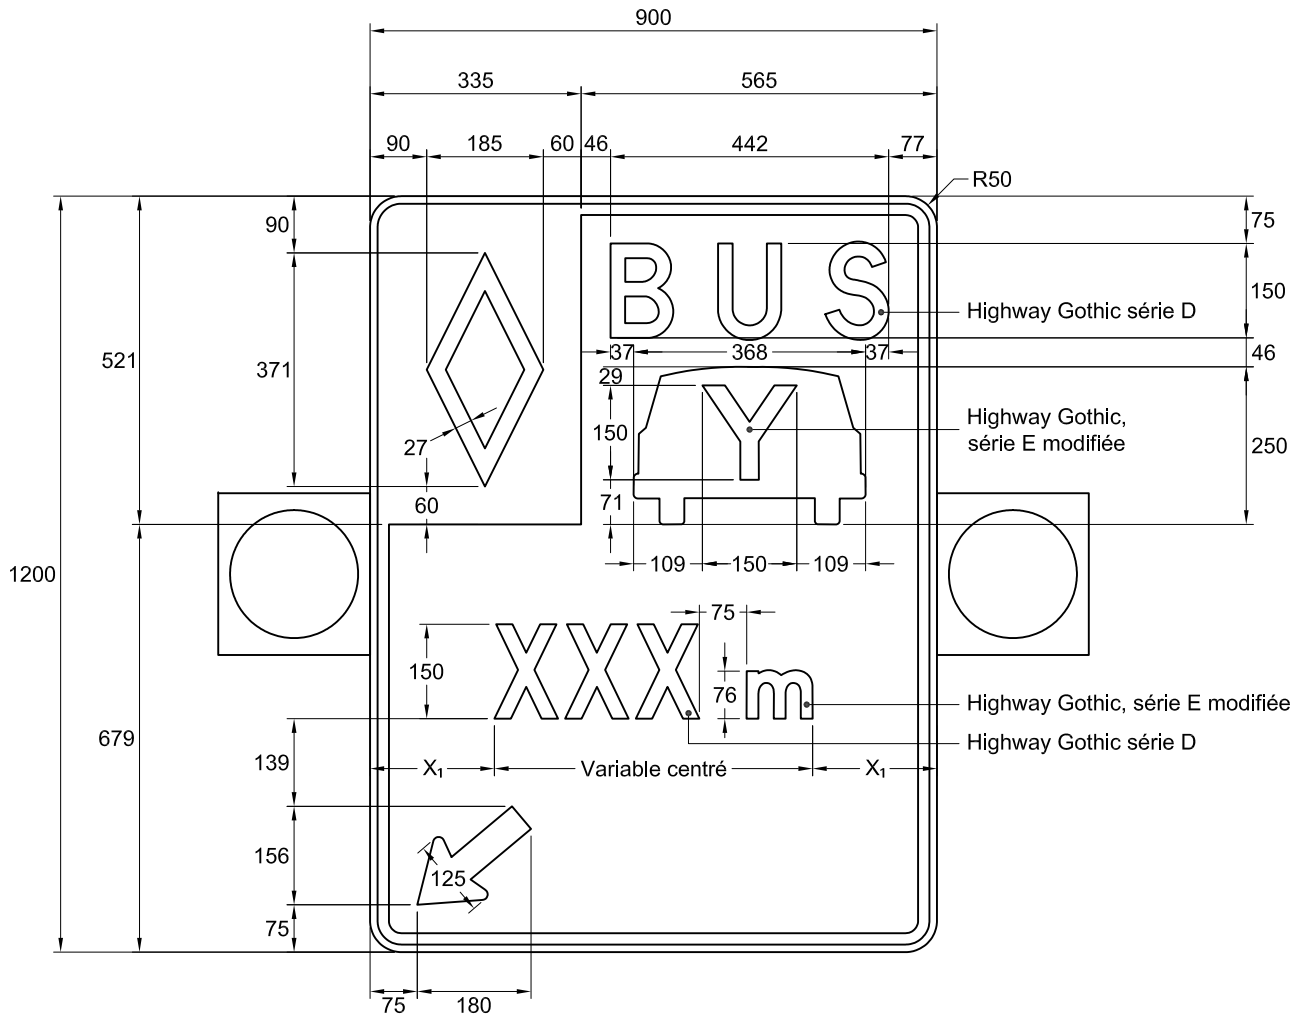

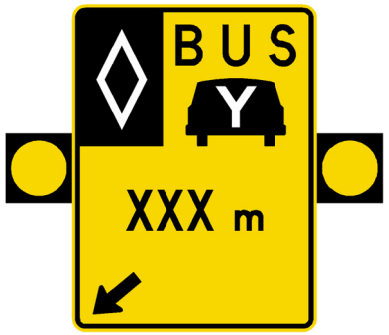

NSR : D-250-1-D

IMP : 9914457034

Notes :

- $X_1 \geq 50$ % de la hauteur du lettrage de la distance;
- les cotes sont en millimètres.

Nom du fichier : D-250-1-D.dwg	Pellicule : Jaune type I	Préparé par :	Michaël Côté, t.a.a.g.
Format : 900 mm x 1200 mm	Lettrage : Highway Gothic, noir		
Bordure : Noire, 18 mm de largeur à 12 mm du rebord du panneau	Échelle : 1 : 12	Approuvé par :	Audrée Perreault, ing.
	Date : 2016-10-03		