
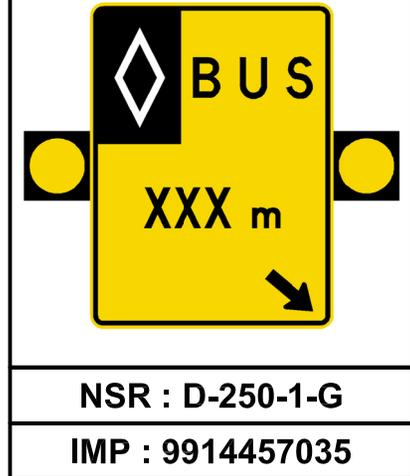


DEVIS TECHNIQUE TYPE POUR LA FABRICATION DES PANNEAUX DE SIGNALISATION ROUTIÈRE LATÉRALE

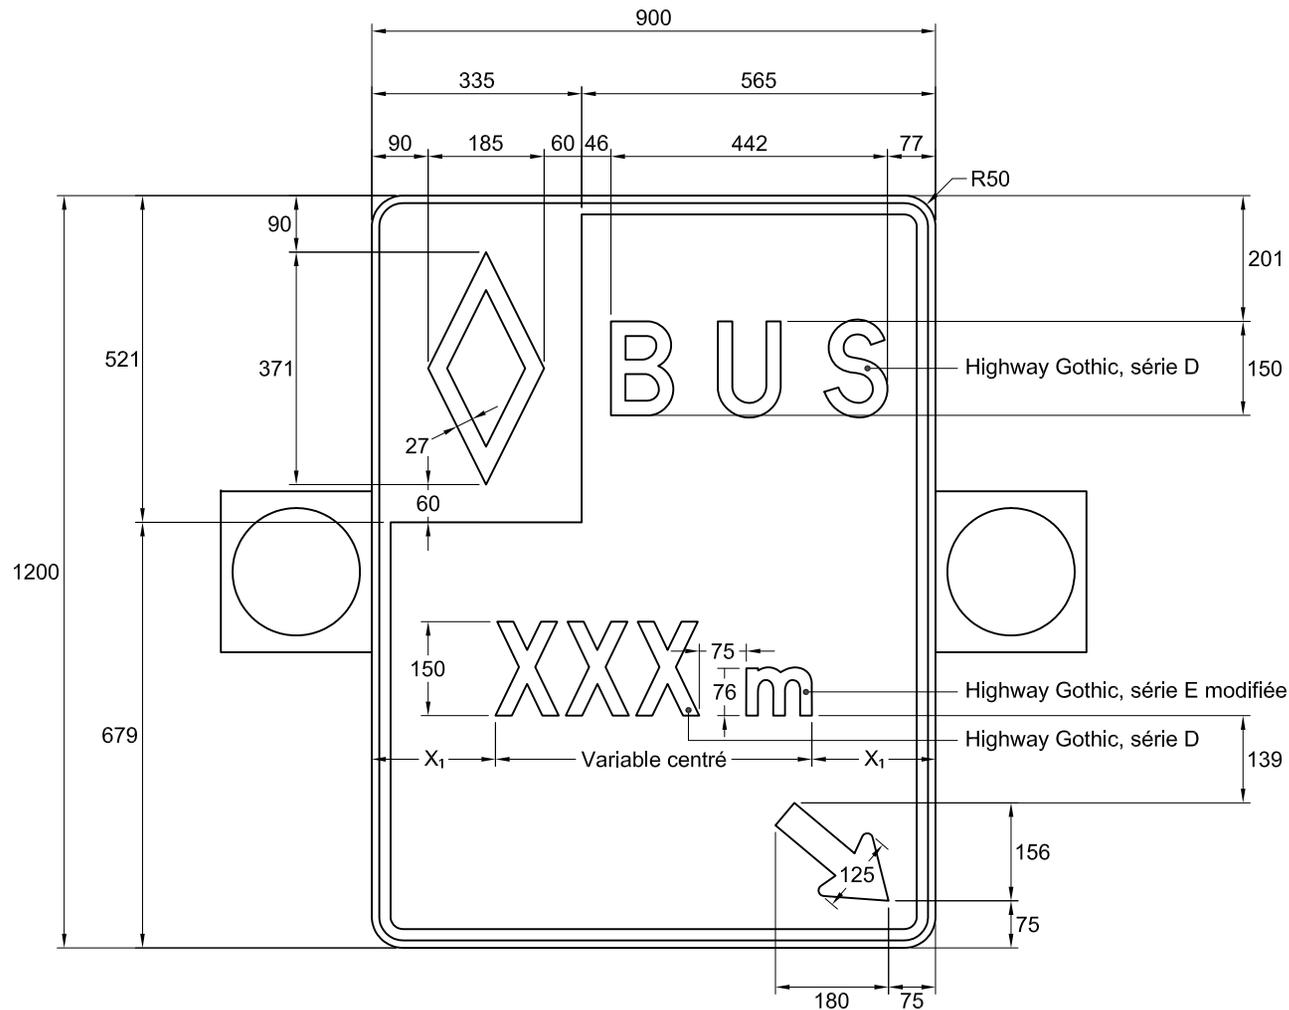

Notes :

- $X_1 \geq 50\%$ de la hauteur du lettrage de la distance;
- les cotes sont en millimètres.

Nom du fichier : D-250-1-G.dwg

Format : 900 mm x 1200 mm

Bordure : Noire, 18 mm de largeur
à 12 mm du rebord du panneau

Pellicule : Jaune type I

Lettrage : Highway Gothic, noir

Échelle : 1 : 12

Date : 2016-10-18

Préparé par :

Michaël Côté, t.a.a.g.

Approuvé par :


Audrée Perreault, ing.