
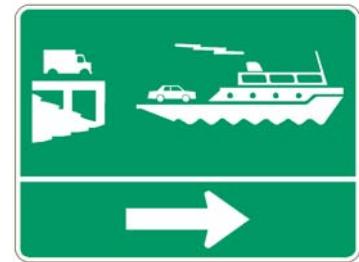


DEVIS TECHNIQUE TYPE POUR LA FABRICATION DES PANNEAUX DE SIGNALISATION ROUTIÈRE LATÉRALE

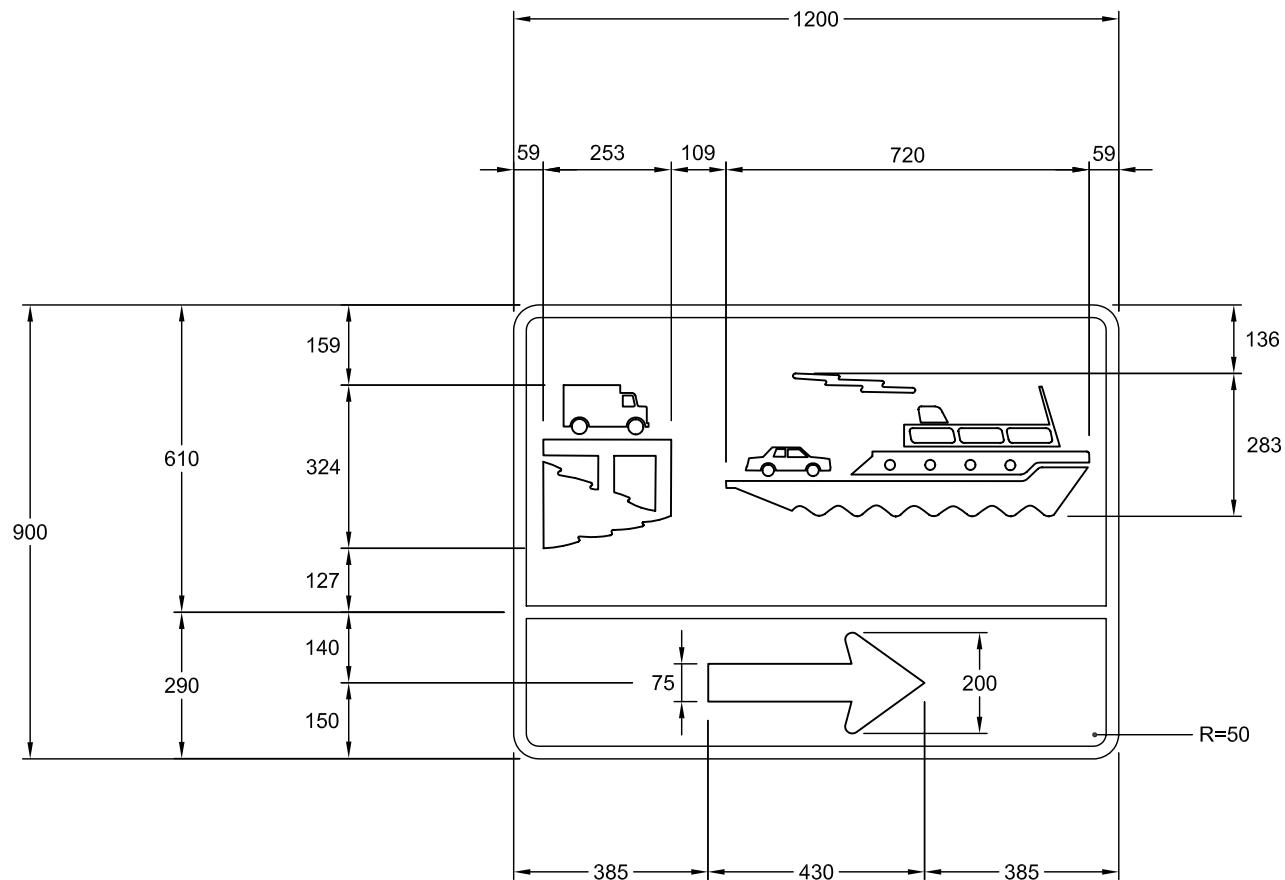

NSR : I - 320 - 4

Notes : - Les cotes sont en mm.

- Pour détails de la flèche,
voir le devis technique
" types de flèches "

Nom du fichier : I-320-4-1200x900.dwg	Pellicule : Verte, type 1	Dessiné par :	Eric Beaumier, t.t.p.
Format : 1200 mm x 900 mm	Lettrage :	Recommandé par :	René Boulanger, t.t.p.
Bordure : blanche 25 mm d'épaisseur	Échelle : 1: 15	Approuvé par :	 Michel Masse, Ing.
	Date : 2005-02-14		