


DEVIS TECHNIQUE TYPE POUR LA FABRICATION DES PANNEAUX DE SIGNALISATION ROUTIÈRE LATÉRALE

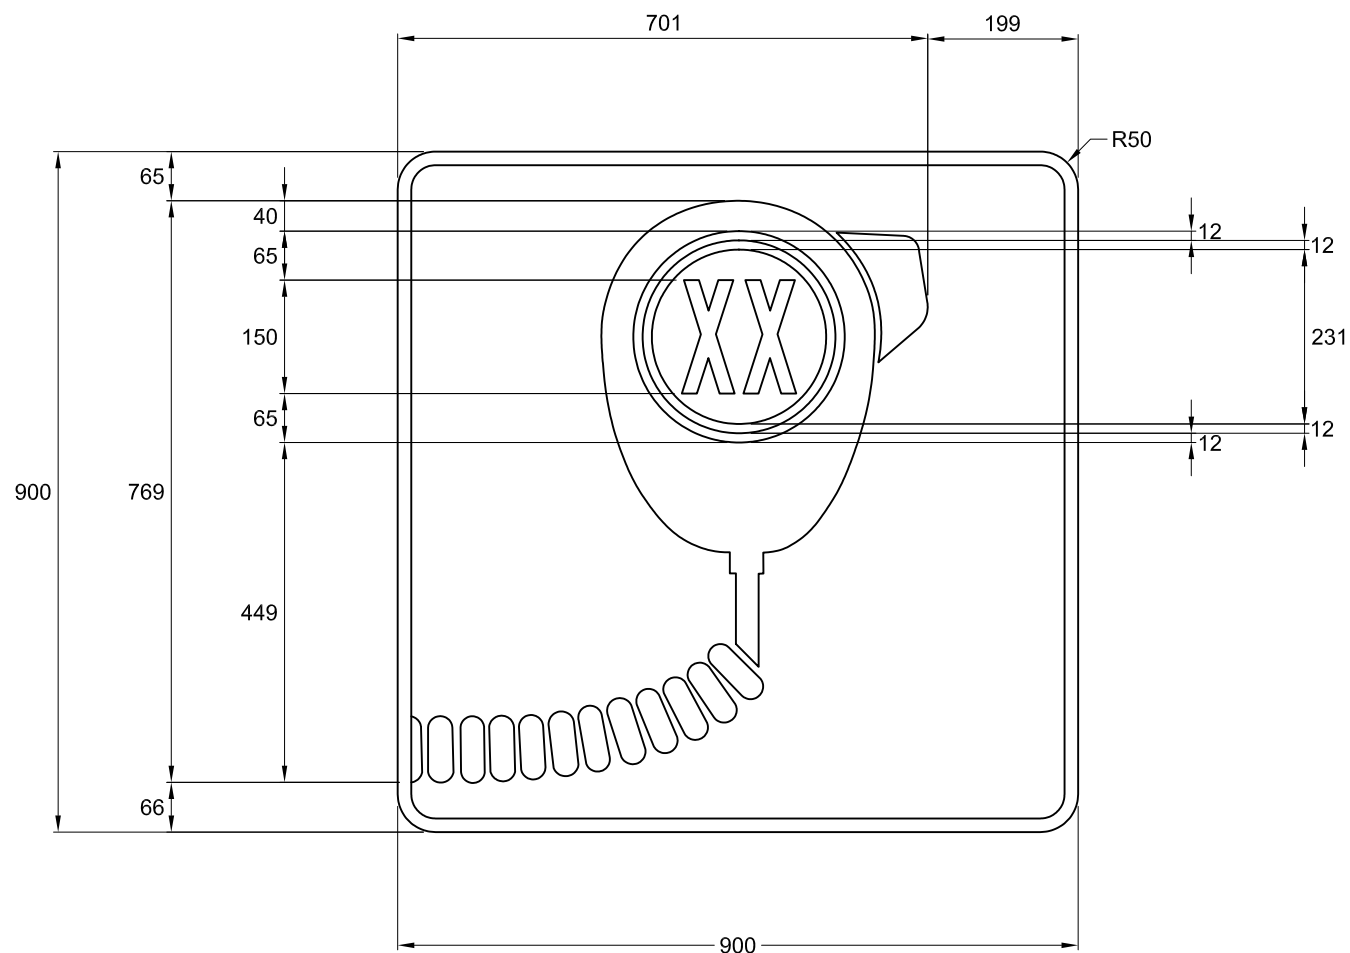

NSR : I-387

IMP : 9915856048

Note :

- les cotes sont en millimètres.

Nom du fichier : I-387-XX.dwg

Pellicule : Verte type I

Préparé par :

Caroline Pelletier, t.t.p.

Format : 900 mm x 900 mm

Lettrage : Highway Gothic série B

Approuvé par :


Audrée Perreault, ing.
Audrée Perreault, ing.

Bordure : Blanche, 18 mm de largeur

Échelle : 1 : 10

Date : 2016-08-05

DEVIS TECHNIQUE TYPE POUR LA FABRICATION DES PANNEAUX DE SIGNALISATION ROUTIÈRE LATÉRALE

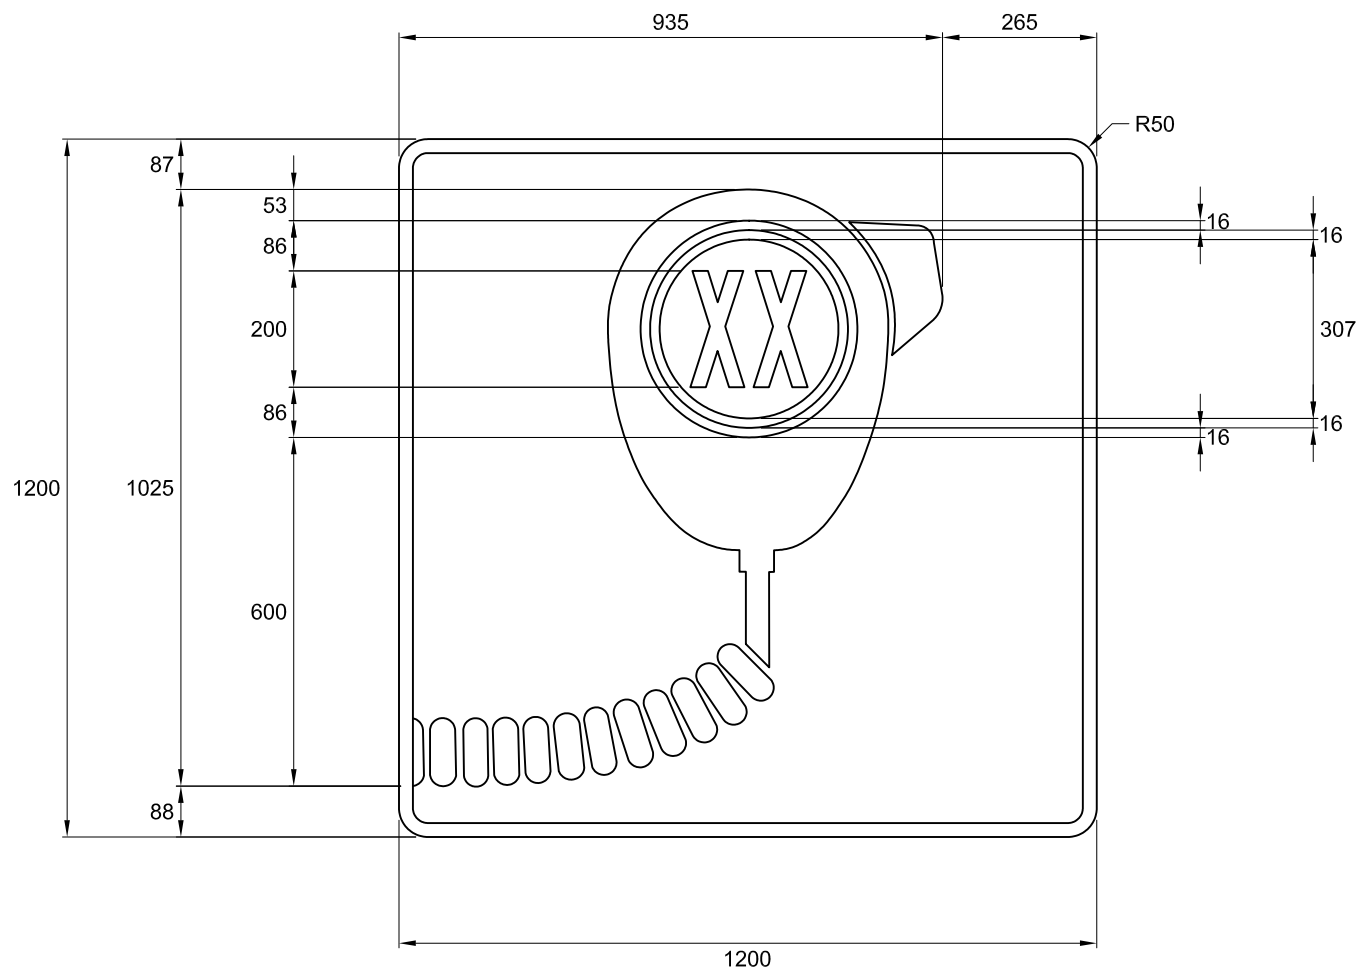

NSR : I-387

IMP : 9915866071

Note :

- les cotes sont en millimètres.

Nom du fichier : I-387-XX.dwg

Pellicule : Verte type I

Préparé par :

Caroline Pelletier, t.t.p.

Format : 1200 mm x 1200 mm

Lettrage : Highway Gothic série B

Approuvé par :

Bordure : Blanche, 24 mm de largeur

Échelle : 1 : 13

Date : 2014-01-08

Audrée Perreault, ing.
Audrée Perreault, ing.