



## DEVIS TECHNIQUE TYPE POUR LA FABRICATION DES PANNEAUX DE SIGNALISATION ROUTIÈRE LATÉRALE

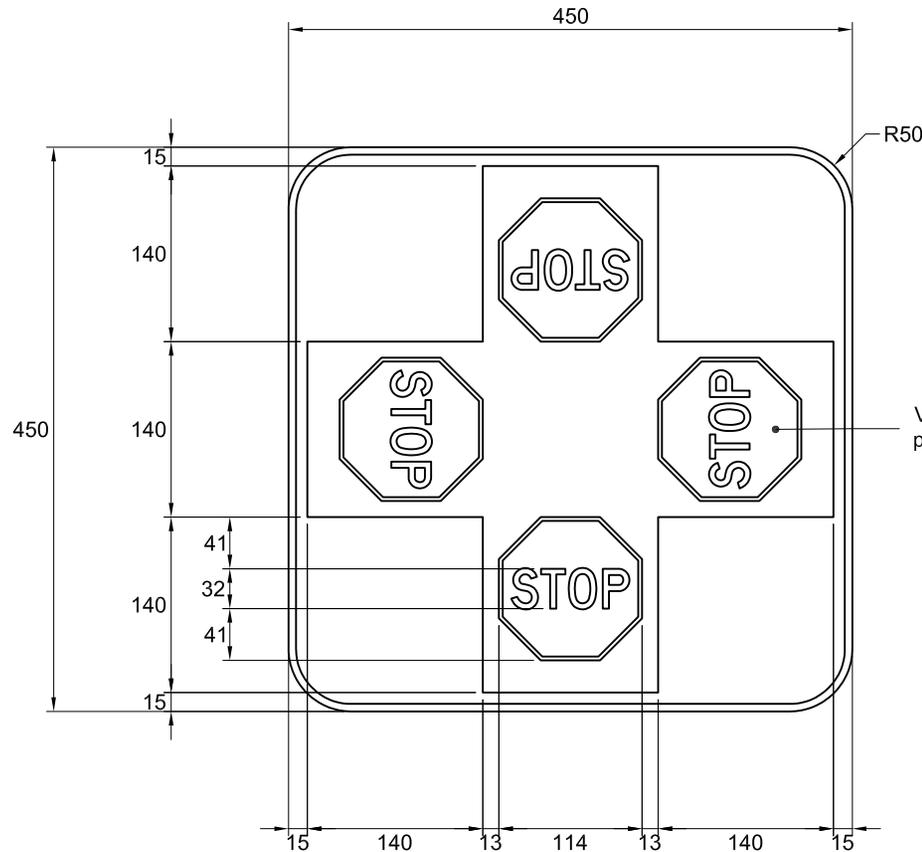

Voir devis du panneau P-10 et ajuster  
proportionnellement les dimensions

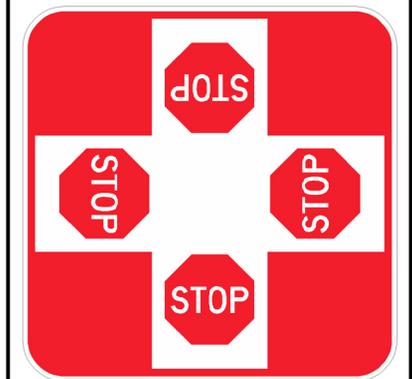

**NSR : P-10-P-1**

**IMP : 9913732002**

**Note :**

- les cotes sont en millimètres.

Nom du fichier : P-010-P-1-stop.dwg

Format : 450 mm x 450 mm

Bordure : Blanche, 6 mm de largeur

Pellicule : Rouge et blanche type III

Lettrage : Highway Gothic, série D

Échelle : 1 : 6

Date : 2016-08-01



Préparé par :

Michaël Côté, t.a.a.g.

Approuvé par :

  
Audrée Perreault, ing.

## DEVIS TECHNIQUE TYPE POUR LA FABRICATION DES PANNEAUX DE SIGNALISATION ROUTIÈRE LATÉRALE

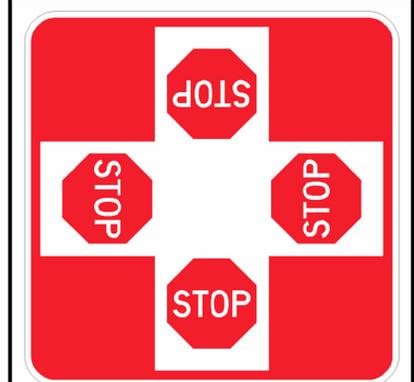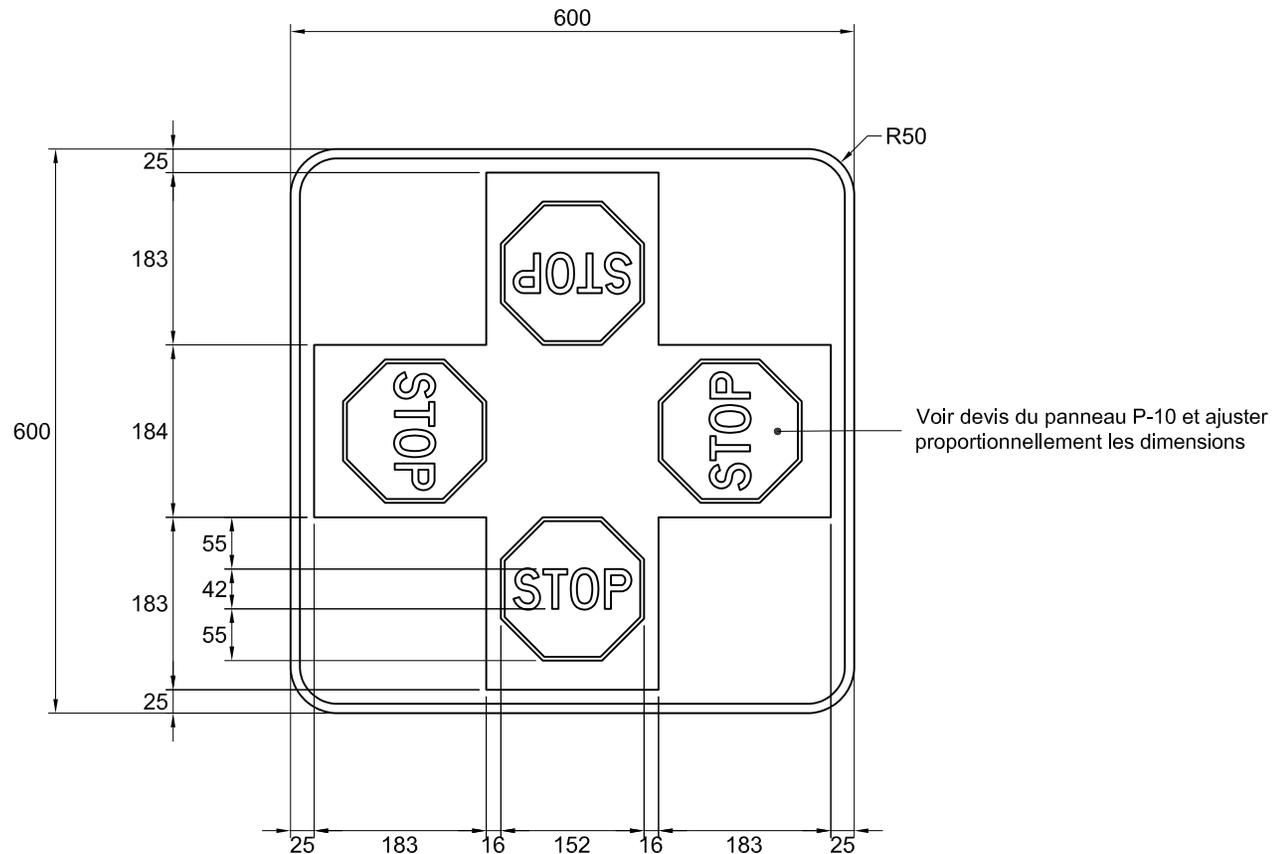

**NSR : P-10-P-1**

**IMP : 9913740003**

**Note :**

- les cotes sont en millimètres.

Nom du fichier : P-010-P-1-stop.dwg

Format : 600 mm x 600 mm

Bordure : Blanche, 10 mm de largeur

Pellicule : Rouge et blanche type III

Lettrage : Highway Gothic, série D

Échelle : 1 : 8

Date : 2016-08-01



Préparé par :

Michaël Côté, t.a.a.g.

Approuvé par :

  
Audrée Perreault, ing.

## DEVIS TECHNIQUE TYPE POUR LA FABRICATION DES PANNEAUX DE SIGNALISATION ROUTIÈRE LATÉRALE

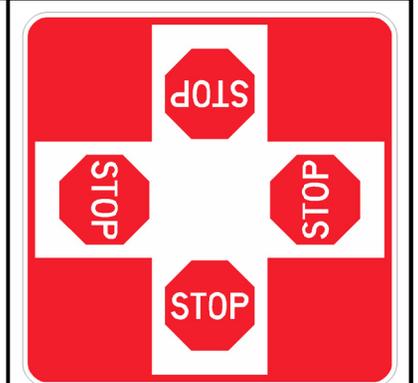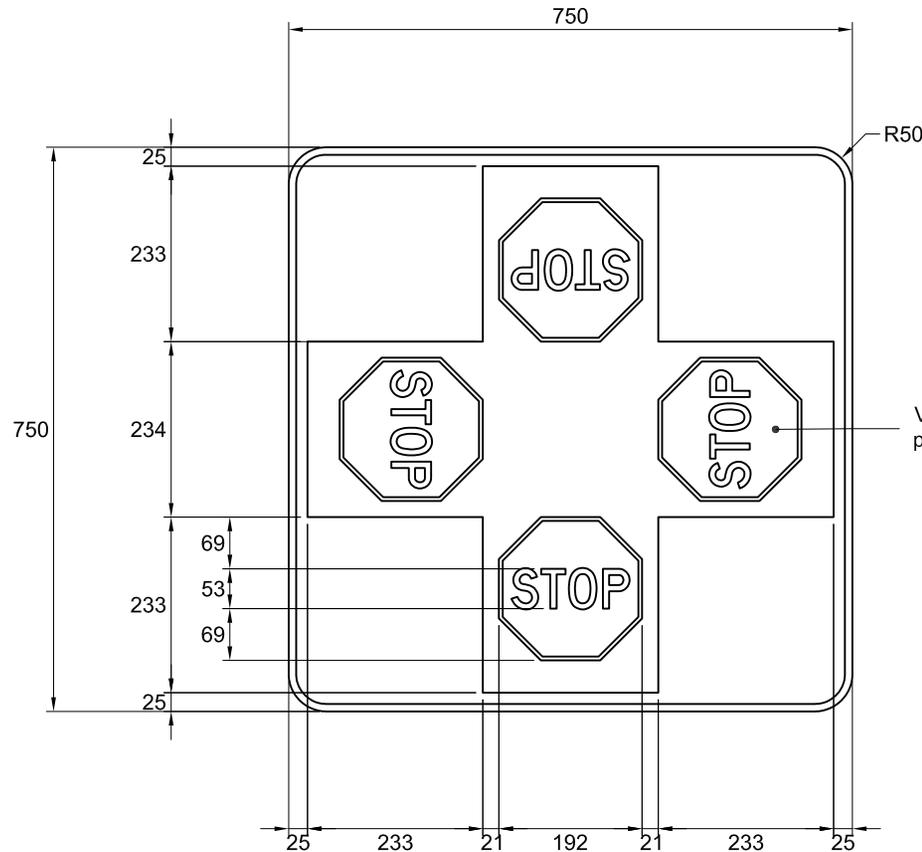

**NSR : P-10-P-1**

**IMP : 9913750003**

Voir devis du panneau P-10 et ajuster proportionnellement les dimensions

**Note :**

- les cotes sont en millimètres.

Nom du fichier : P-010-P-1-stop.dwg

Format : 750 mm x 750 mm

Bordure : Blanche, 10 mm de largeur

Pellicule : Rouge et blanche type III

Lettrage : Highway Gothic, série D

Échelle : 1 : 10

Date : 2016-08-01



Préparé par :

Michaël Côté, t.a.a.g.

Approuvé par :

  
Audrée Perreault, ing.

## DEVIS TECHNIQUE TYPE POUR LA FABRICATION DES PANNEAUX DE SIGNALISATION ROUTIÈRE LATÉRALE

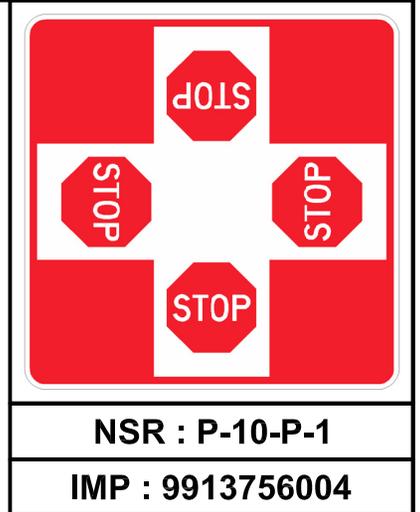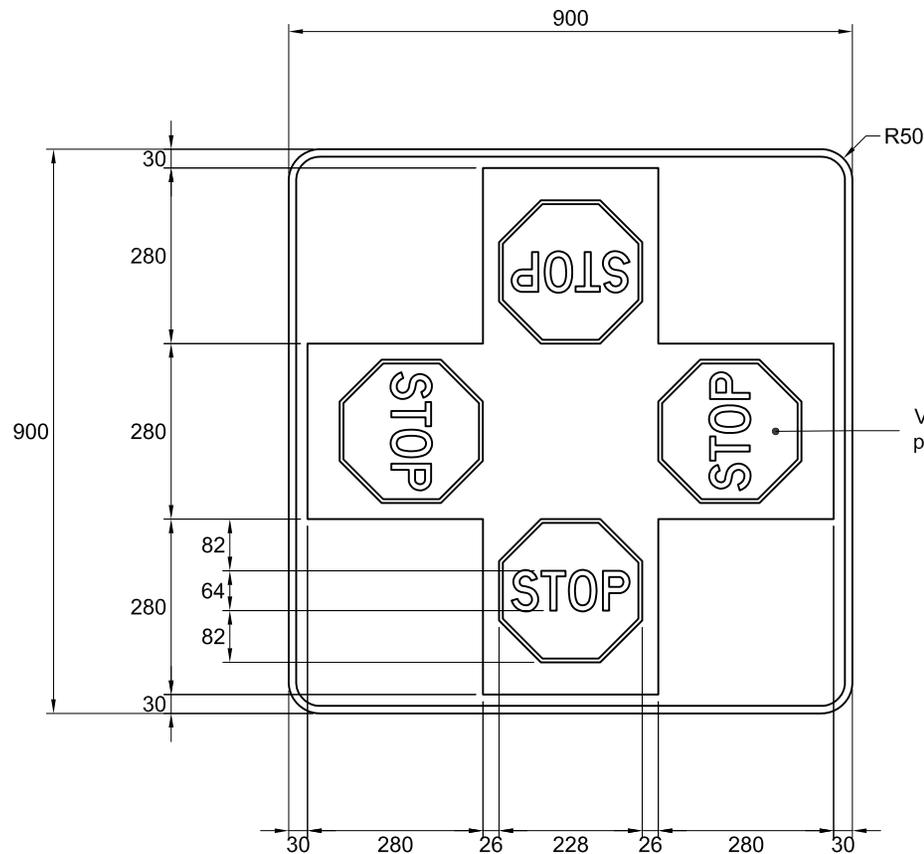

**Note :**

- les cotes sont en millimètres.

Nom du fichier : P-010-P-1-stop.dwg

Format : 900 mm x 900 mm

Bordure : Blanche, 12 mm de largeur

Pellicule : Rouge et blanche type III

Lettrage : Highway Gothic, série D

Échelle : 1 : 12

Date : 2016-08-01

Préparé par :

Michaël Côté, t.a.a.g.

Approuvé par :

  
Audrée Perreault, ing.