



DEVIS TECHNIQUE TYPE POUR LA FABRICATION DES PANNEAUX DE SIGNALISATION ROUTIÈRE LATÉRALE

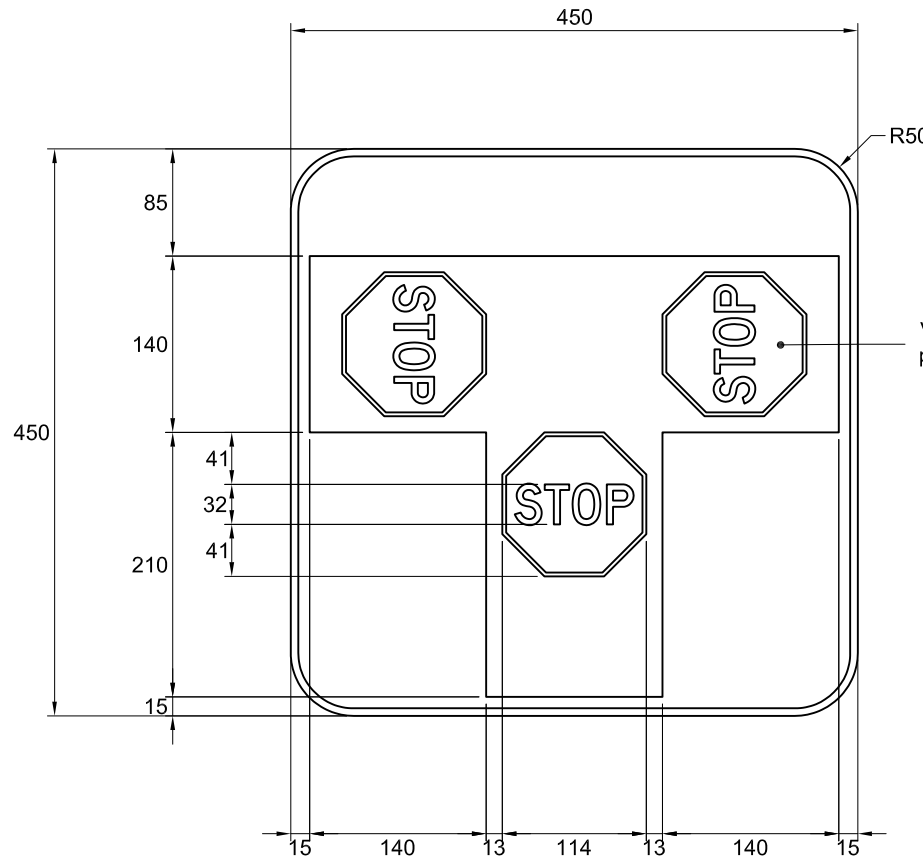

Voir devis du panneau P-10 et ajuster
proportionnellement les dimensions

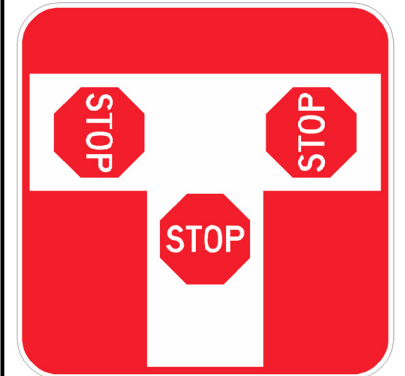

NSR : P-10-P-2

IMP : 9913732004

Note :

- les cotes sont en millimètres.

Nom du fichier : P-010-P-2-stop.dwg

Format : 450 mm x 450 mm

Bordure : Blanche, 6 mm de largeur

Pellicule : Rouge et blanche type III

Lettrage : Highway Gothic, série D

Échelle : 1 : 6

Date : 2016-08-08



Préparé par :

Michaël Côté, t.a.a.g.

Approuvé par :


Audrée Perreault, ing.

DEVIS TECHNIQUE TYPE POUR LA FABRICATION DES PANNEAUX DE SIGNALISATION ROUTIÈRE LATÉRALE

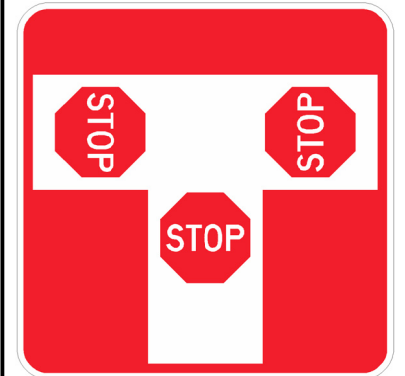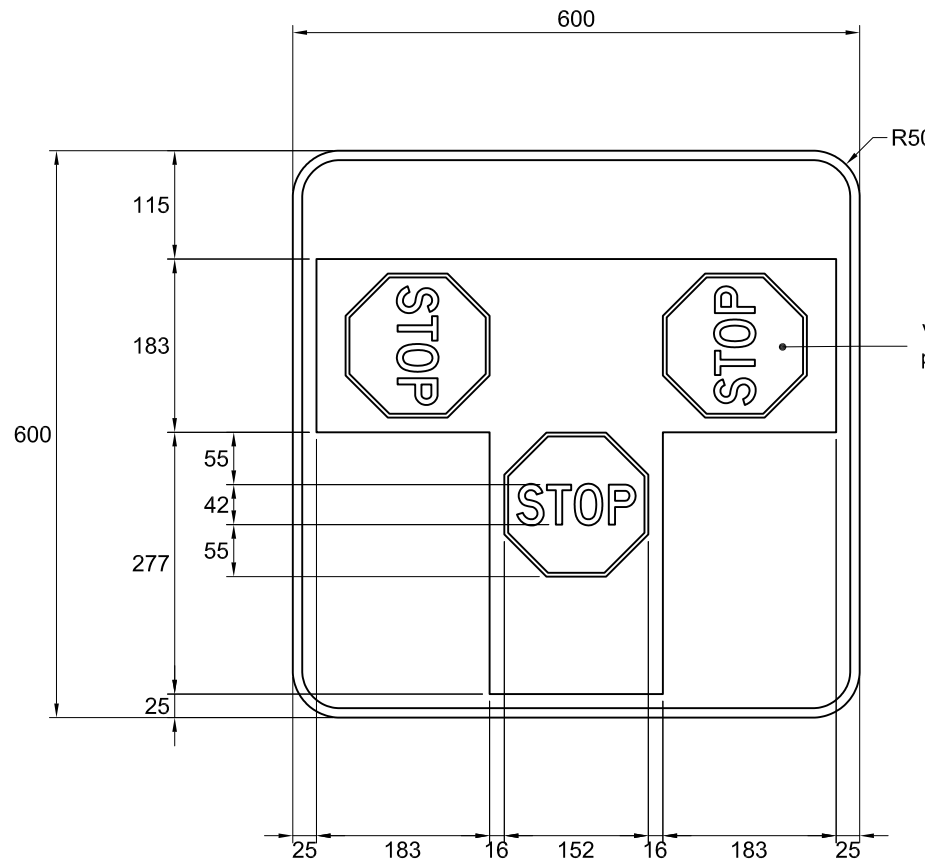

NSR : P-10-P-2

IMP : 9913740005

Note :

- les cotes sont en millimètres.

Nom du fichier : P-010-P-2-stop.dwg

Format : 600 mm x 600 mm

Bordure : Blanche, 10 mm de largeur

Pellicule : Rouge et blanche type III

Lettrage : Highway Gothic, série D

Échelle : 1 : 8

Date : 2016-08-08


Préparé par :

Michaël Côté, t.a.a.g.


Approuvé par :


Audrée Perreault, ing.

DEVIS TECHNIQUE TYPE POUR LA FABRICATION DES PANNEAUX DE SIGNALISATION ROUTIÈRE LATÉRALE

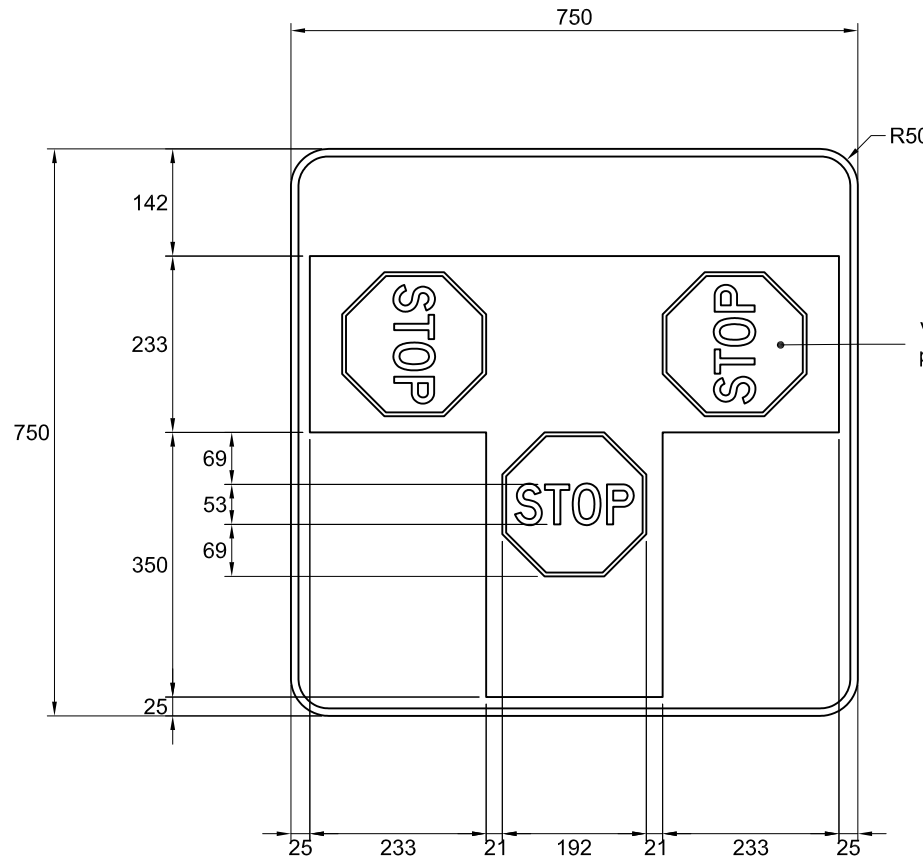

Voir devis du panneau P-10 et ajuster
proportionnellement les dimensions

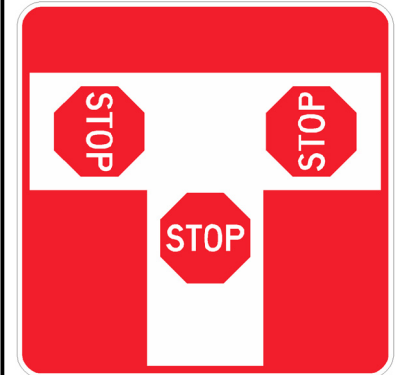

NSR : P-10-P-2

IMP : 9913750005

Note :

- les cotes sont en millimètres.

Nom du fichier : P-010-P-2-stop.dwg

Format : 750 mm x 750 mm

Bordure : Blanche, 10 mm de largeur

Pellicule : Rouge et blanche type III

Lettrage : Highway Gothic, série D

Échelle : 1 : 10

Date : 2016-08-08


Préparé par :

Michaël Côté, t.a.a.g.


Approuvé par :

Audrée Perreault, ing.

DEVIS TECHNIQUE TYPE POUR LA FABRICATION DES PANNEAUX DE SIGNALISATION ROUTIÈRE LATÉRALE

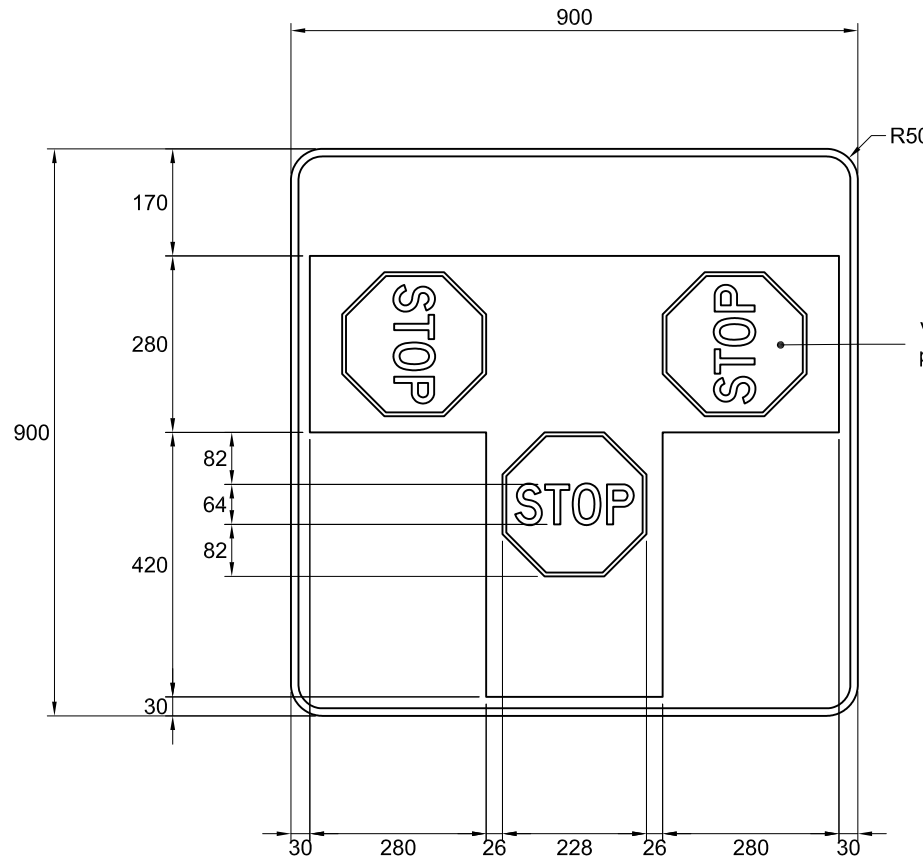

Voir devis du panneau P-10 et ajuster
proportionnellement les dimensions

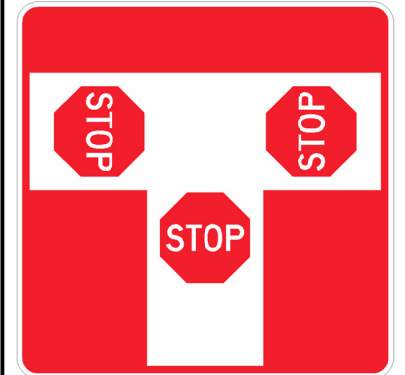

NSR : P-10-P-2

IMP : 9913756006

Note :

- les cotes sont en millimètres.

Nom du fichier : P-010-P-2-stop.dwg

Format : 900 mm x 900 mm

Bordure : Blanche, 12 mm de largeur

Pellicule : Rouge et blanche type III

Lettrage : Highway Gothic, série D

Échelle : 1 : 12

Date : 2016-08-08

Préparé par :

Michaël Côté, t.a.a.g.

Approuvé par :


Audrée Perreault, ing.