


## DEVIS TECHNIQUE TYPE POUR LA FABRICATION DES PANNEAUX DE SIGNALISATION ROUTIÈRE LATÉRALE



Pellicule rouge type I  
Pellicule blanche type I

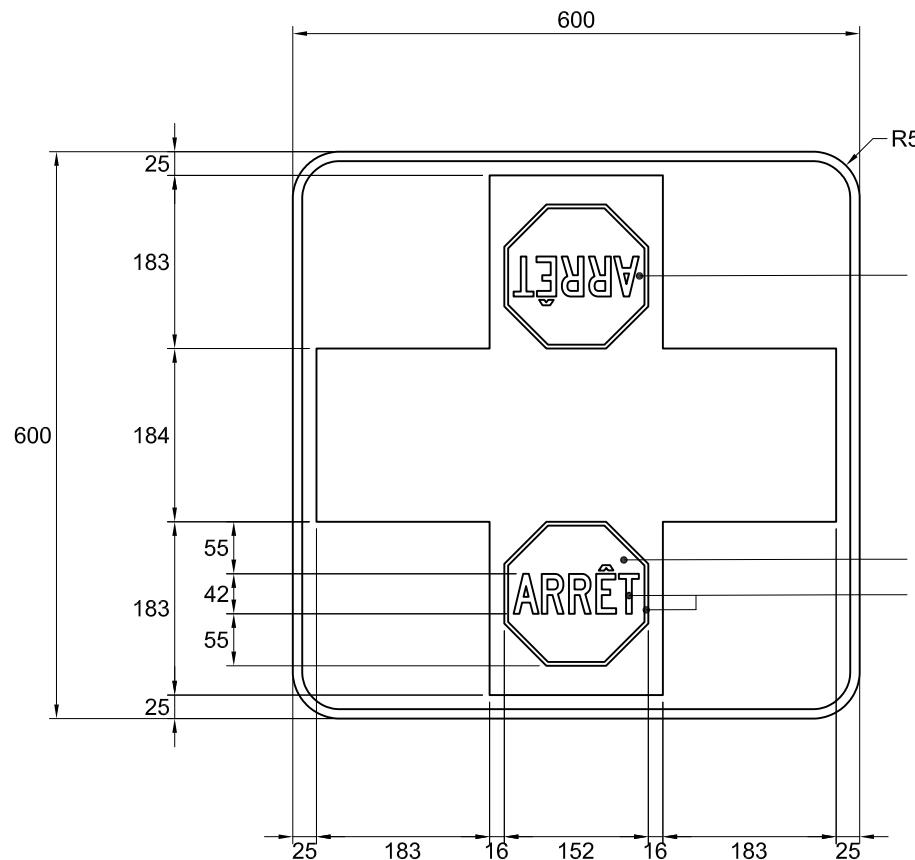

### Note :

- les cotes sont en millimètres.

Nom du fichier : D-040-3-arrêt.dwg

Pellicule : Jaune type I

Format : 600 mm x 600 mm

Lettrage : Highway Gothic, série C

Bordure : Noire, 15 mm de largeur  
à 10 mm du rebord du panneau

Échelle : 1 : 8

Date : 2016-08-15


Préparé par :

Michaël Côté, t.a.a.g.


Approuvé par :

Audrée Perreault, ing.

## DEVIS TECHNIQUE TYPE POUR LA FABRICATION DES PANNEAUX DE SIGNALISATION ROUTIÈRE LATÉRALE

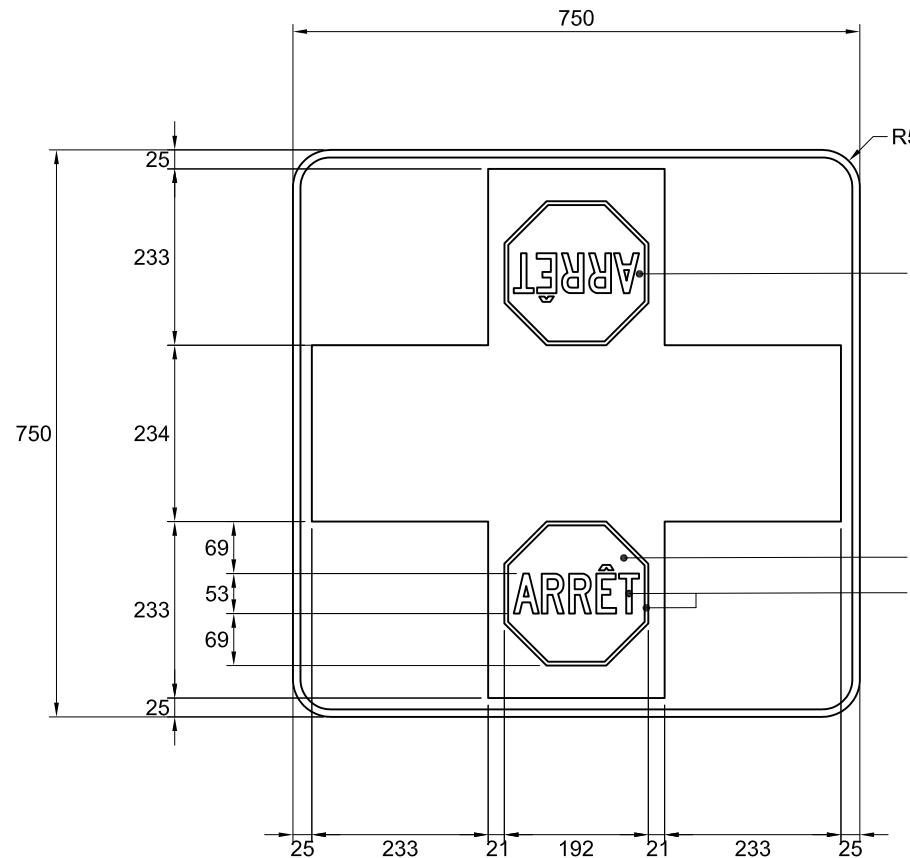

Voir devis du panneau P-10 et ajuster proportionnellement les dimensions

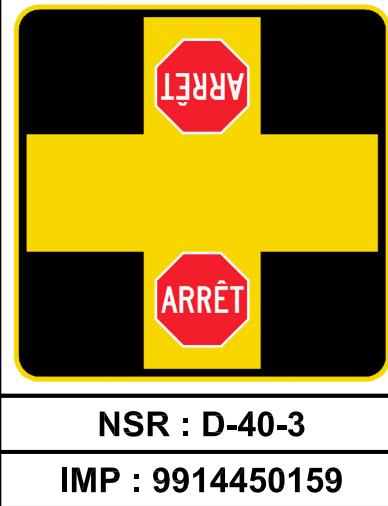

### Note :

- les cotes sont en millimètres.

Nom du fichier : D-040-3-arrêt.dwg

Pellicule : Jaune type I

Format : 750 mm x 750 mm

Lettrage : Highway Gothic, série C

Bordure : Noire, 15 mm de largeur  
à 10 mm du rebord du panneau

Échelle : 1 : 10

Date : 2016-08-15


Préparé par :

Michaël Côté, t.a.a.g.

Approuvé par :

Audrée Perreault, ing.

## DEVIS TECHNIQUE TYPE POUR LA FABRICATION DES PANNEAUX DE SIGNALISATION ROUTIÈRE LATÉRALE

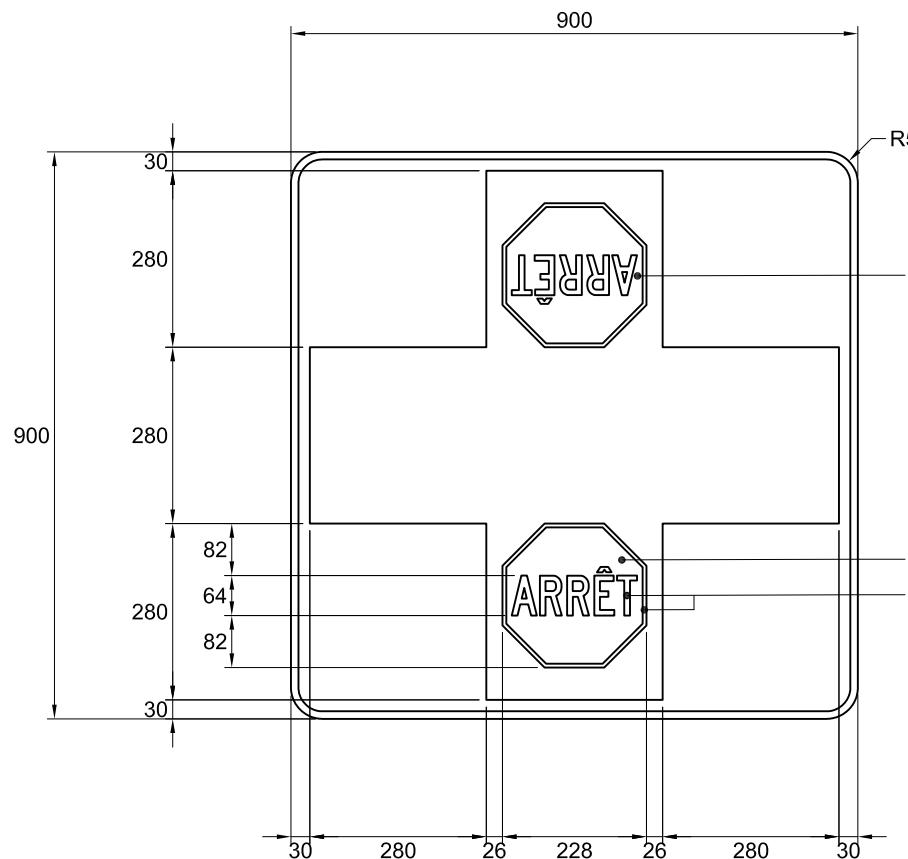

### Note :

- les cotes sont en millimètres.

Nom du fichier : D-040-3-arrêt.dwg

Pellicule : Jaune type I

Format : 900 mm x 900 mm

Lettrage : Highway Gothic, série C

Bordure : Noire, 18 mm de largeur  
à 12 mm du rebord du panneau

Échelle : 1 : 12  
Date : 2016-08-15


Préparé par :

Michaël Côté, t.a.a.g.

Approuvé par :

Audrée Perreault, ing.

## DEVIS TECHNIQUE TYPE POUR LA FABRICATION DES PANNEAUX DE SIGNALISATION ROUTIÈRE LATÉRALE

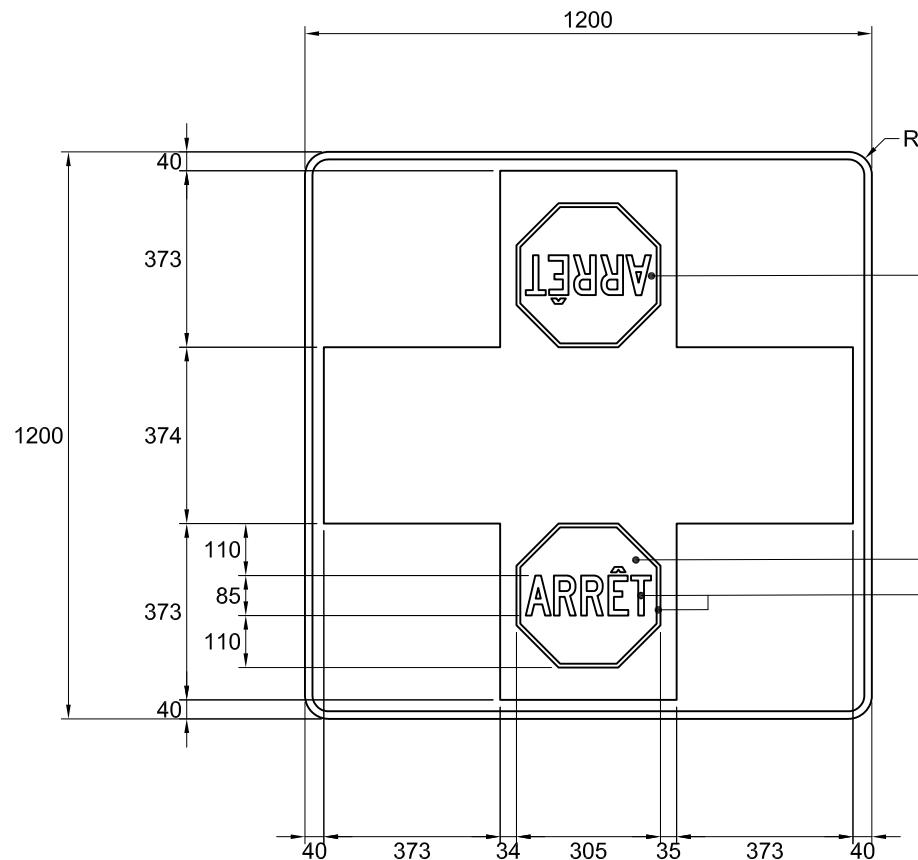

Voir devis du panneau P-10 et ajuster proportionnellement les dimensions

Pellicule rouge type I  
Pellicule blanche type I



### Note :

- les cotes sont en millimètres.

Nom du fichier : D-040-3-arrêt.dwg

Pellicule : Jaune type I

Format : 1200 mm x 1200 mm

Lettrage : Highway Gothic, série C

Bordure : Noire, 24 mm de largeur  
à 16 mm du rebord du panneau

Échelle : 1 : 16

Date : 2016-08-15

Préparé par :

Michaël Côté, t.a.a.g.

Approuvé par :

Audrée Perreault, ing.