
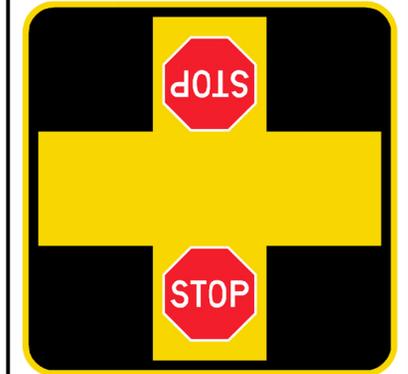


DEVIS TECHNIQUE TYPE POUR LA FABRICATION DES PANNEAUX DE SIGNALISATION ROUTIÈRE LATÉRALE

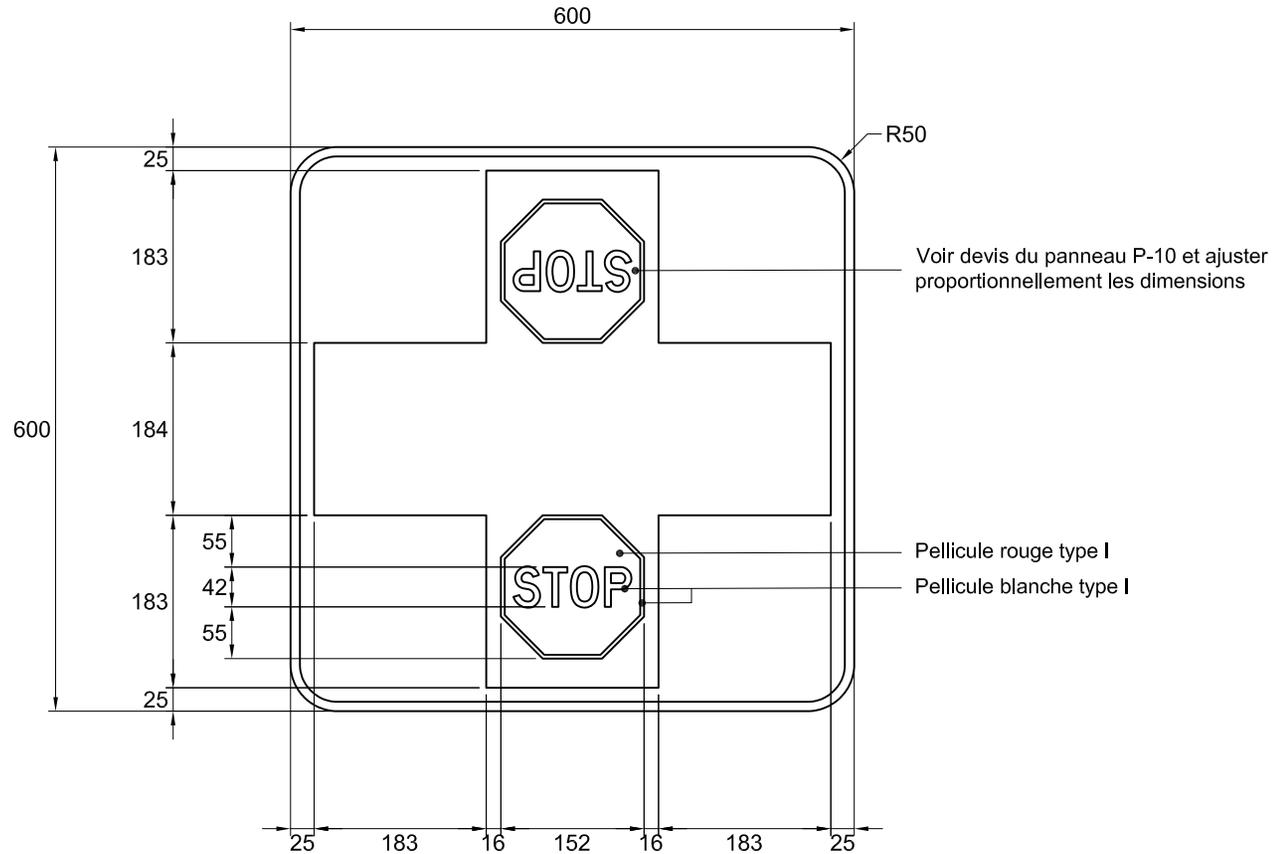

NSR : D-40-3

IMP : 9914440114

Note :

- les cotes sont en millimètres.

Nom du fichier : D-040-3-stop.dwg

Format : 600 mm x 600 mm

Bordure : Noire, 15 mm de largeur
à 10 mm du rebord du panneau

Pellicule : Jaune type I

Lettrage : Highway Gothic, série D

Échelle : 1 : 8

Date : 2016-08-15



Préparé par :

Michaël Côté, t.a.a.g.

Approuvé par :


Audrée Perreault, ing.

DEVIS TECHNIQUE TYPE POUR LA FABRICATION DES PANNEAUX DE SIGNALISATION ROUTIÈRE LATÉRALE

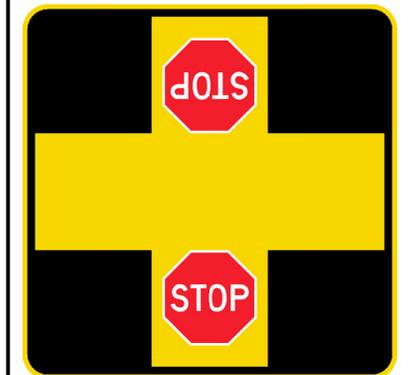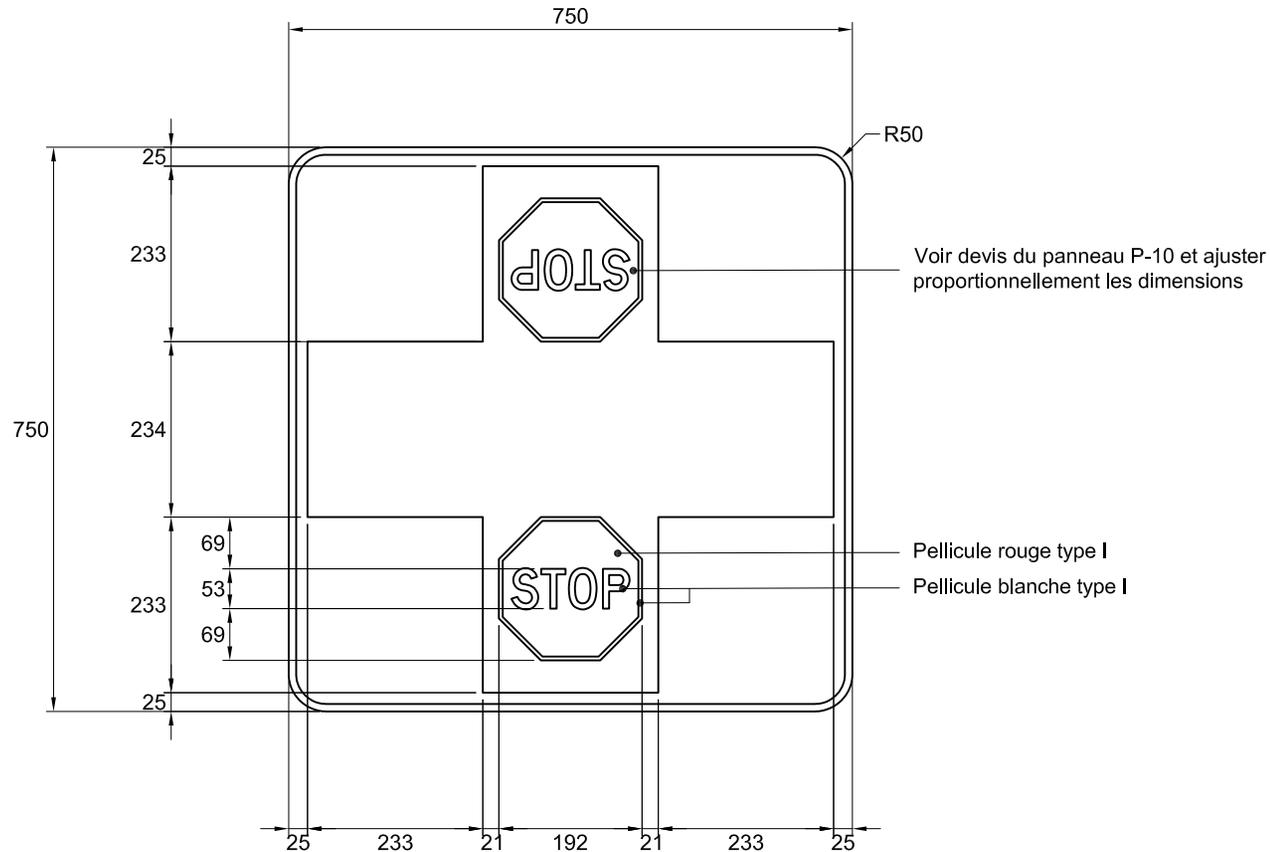

NSR : D-40-3



IMP : 9914450160

Note :

- les cotes sont en millimètres.

Nom du fichier : D-040-3-stop.dwg	Pellicule : Jaune type I	Préparé par : Michaël Côté, t.a.a.g.
Format : 750 mm x 750 mm	Lettrage : Highway Gothic, série D	
Bordure : Noire, 15 mm de largeur à 10 mm du rebord du panneau	Échelle : 1 : 10	Approuvé par :  Audrée Perreault, ing.
	Date : 2016-08-15	

DEVIS TECHNIQUE TYPE POUR LA FABRICATION DES PANNEAUX DE SIGNALISATION ROUTIÈRE LATÉRALE

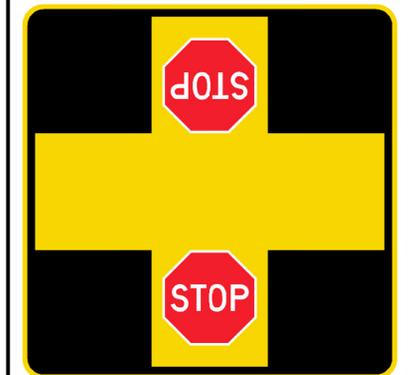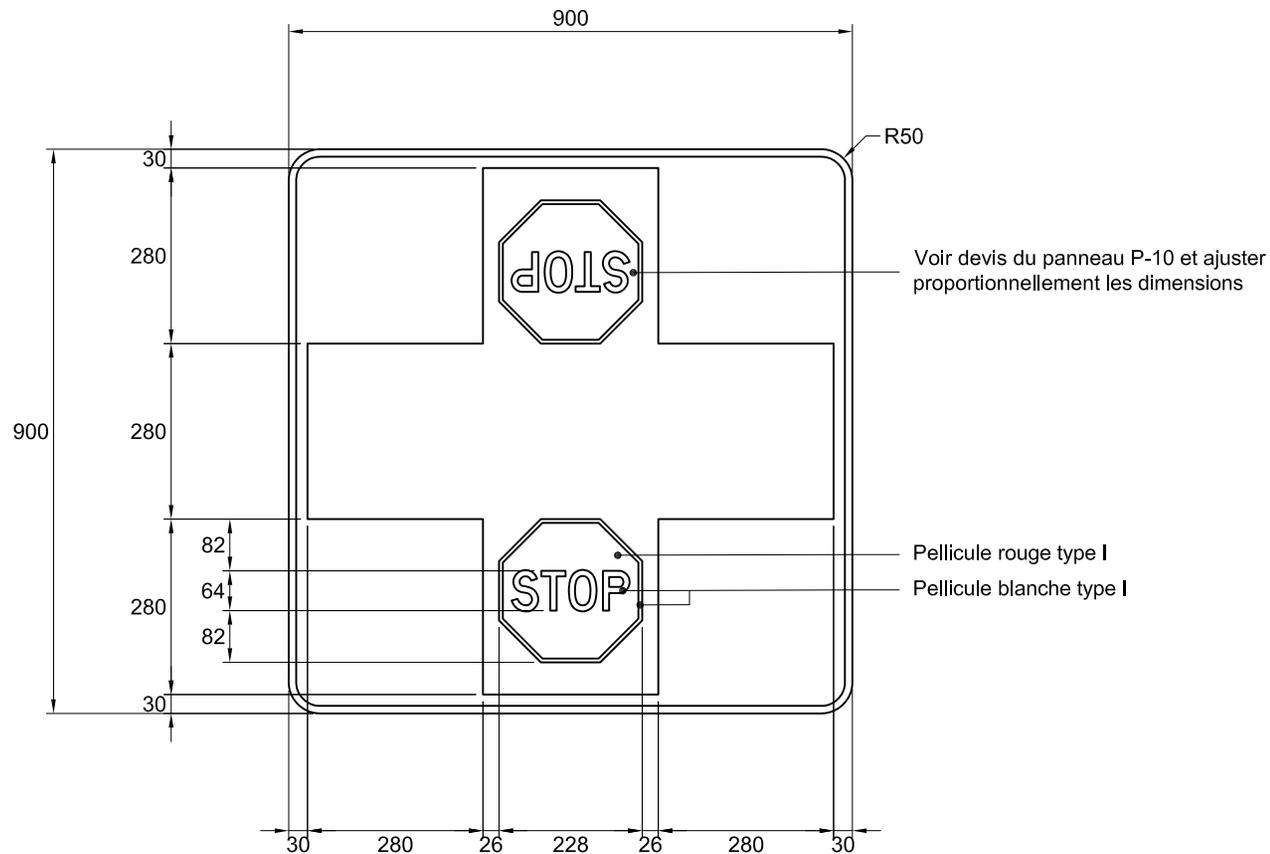

NSR : D-40-3

IMP : 9914456167

Note :

- les cotes sont en millimètres.

Nom du fichier : D-040-3-stop.dwg

Format : 900 mm x 900 mm

Bordure : Noire, 18 mm de largeur
à 12 mm du rebord du panneau

Pellicule : Jaune type I

Lettrage : Highway Gothic, série D

Échelle : 1 : 12

Date : 2016-08-15



Préparé par :

Michaël Côté, t.a.a.g.

Approuvé par :


Audrée Perreault, ing.

DEVIS TECHNIQUE TYPE POUR LA FABRICATION DES PANNEAUX DE SIGNALISATION ROUTIÈRE LATÉRALE

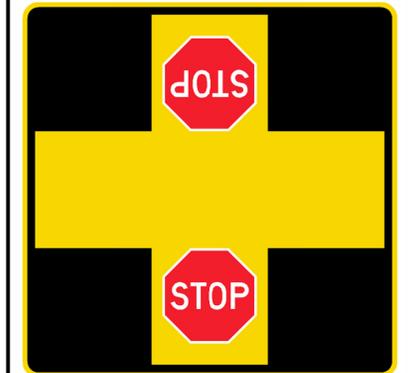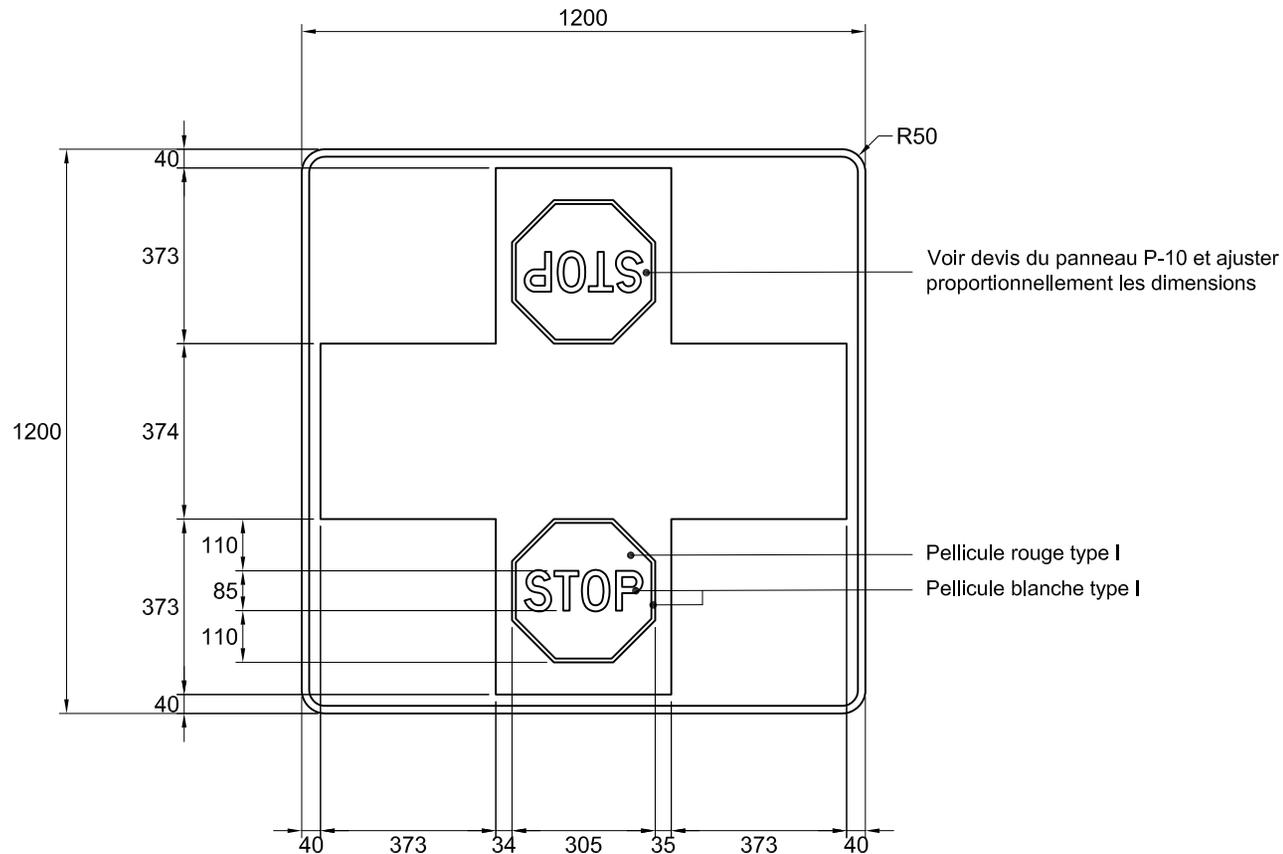

NSR : D-40-3

IMP : 9914466135

Note :

- les cotes sont en millimètres.

Nom du fichier : D-040-3-stop.dwg	Pellicule : Jaune type I	Préparé par : Michaël Côté, t.a.a.g.
Format : 1200 mm x 1200 mm	Lettrage : Highway Gothic, série D	
Bordure : Noire, 24 mm de largeur à 16 mm du rebord du panneau	Échelle : 1 : 16	Approuvé par :  Audrée Perreault, ing.
	Date : 2016-08-15	