


DEVIS TECHNIQUE TYPE POUR LA FABRICATION DES PANNEAUX DE SIGNALISATION ROUTIÈRE LATÉRALE

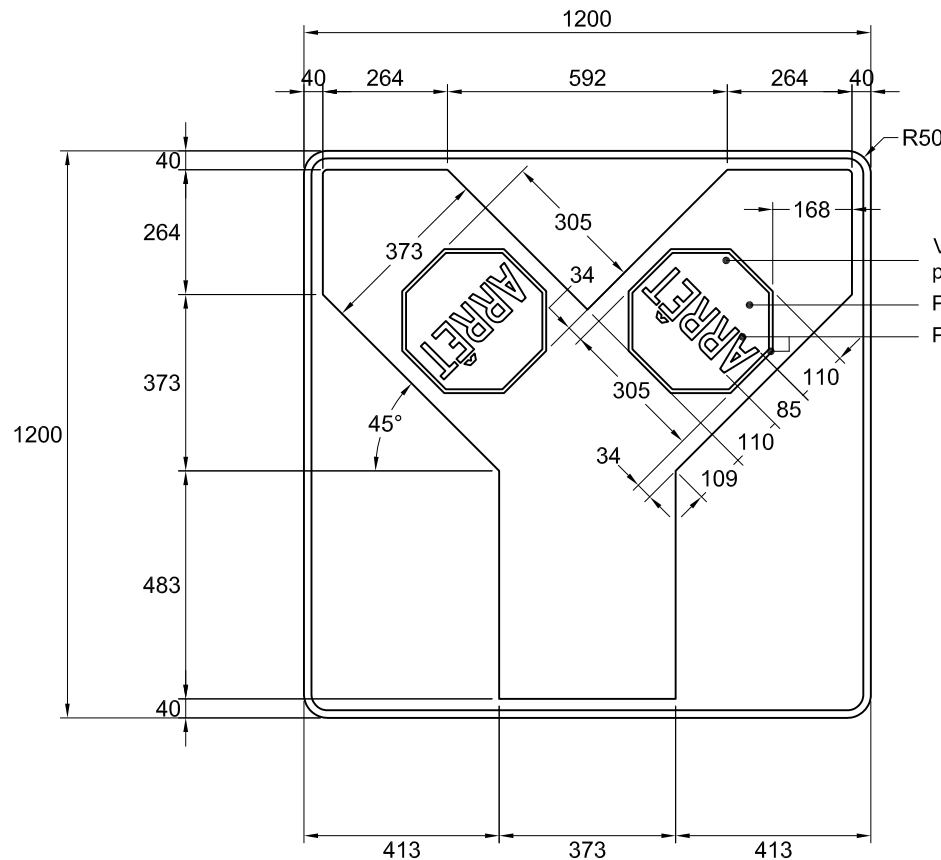

Voir devis du panneau P-10 et ajuster
proportionnellement les dimensions

Pellicule rouge type I

Pellicule blanche type I



NSR : D-40-5

IMP : 9914466088

Note :

- les cotes sont en millimètres.

Nom du fichier : D-040-5-arrêt.dwg

Format : 1200 mm x 1200 mm

Bordure : Noire, 24 mm de largeur
à 16 mm du rebord du panneau

Pellicule : Jaune type I

Lettrage : Highway Gothic, série C

Échelle : 1 : 16

Date : 2016-08-18

Préparé par :

Michaël Côté, t.a.a.g.

Approuvé par :

Audrée Perreault, ing.
Audrée Perreault, ing.