


DEVIS TECHNIQUE TYPE POUR LA FABRICATION DES PANNEAUX DE SIGNALISATION ROUTIÈRE LATÉRALE

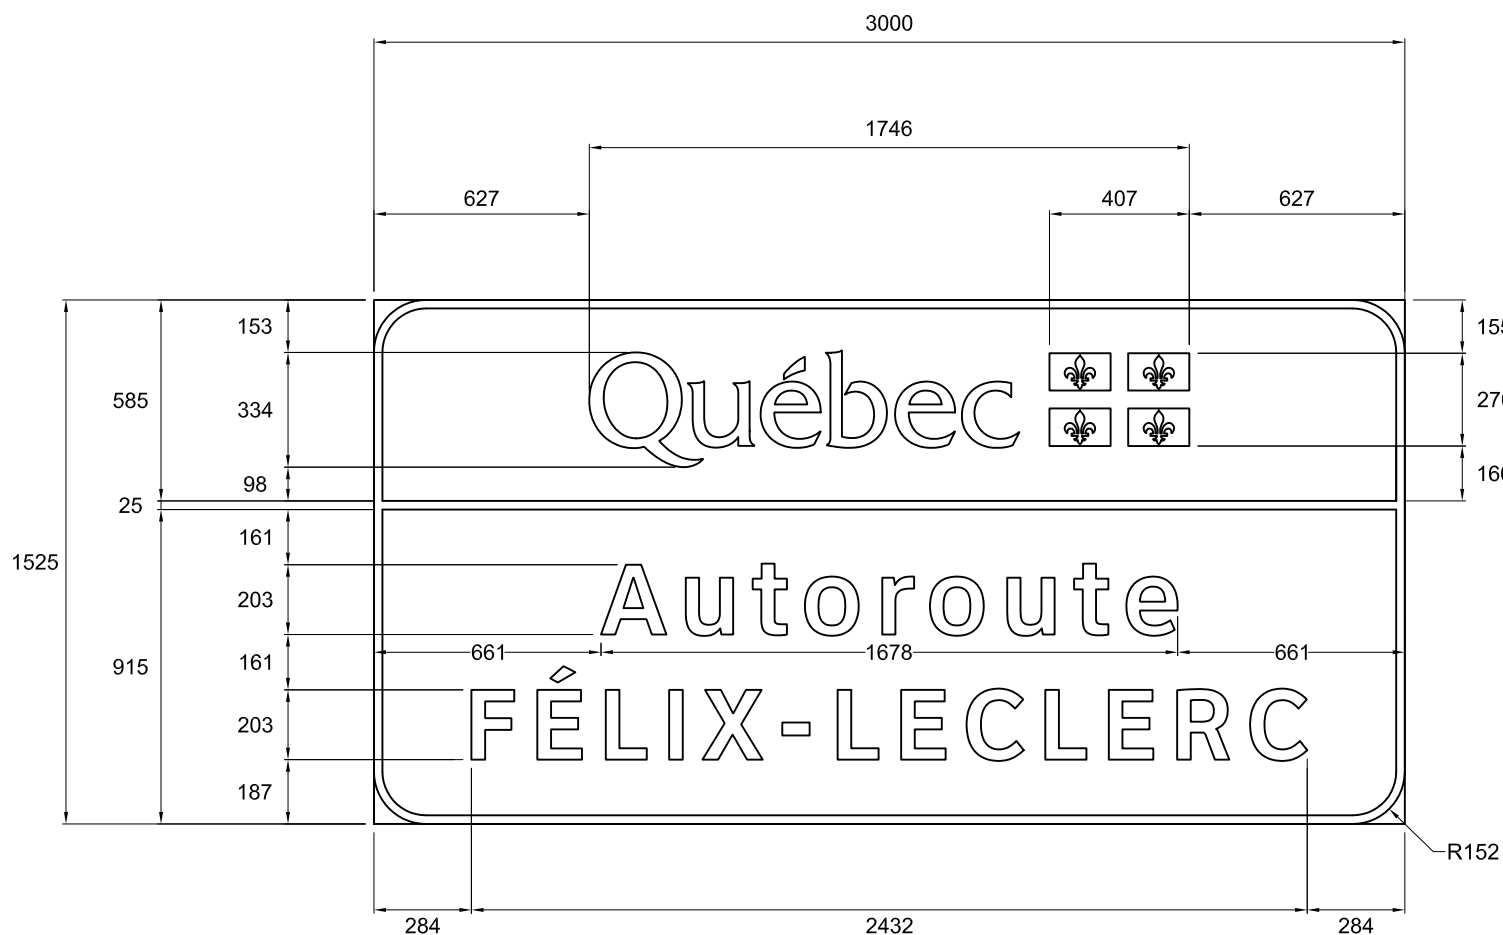

NSR : I-190

Note :

- les cotes sont en millimètres.

Nom du fichier : I-190-3000x1525.dwg

Format : 3000 mm x 1525 mm

Bordure : Blanche type IV, 25 mm de largeur

Pellicule : Verte type IV

Lettrage : Clearview 5-W

Échelle : 1 : 22

Date : 2016-09-19

Préparé par :

Caroline Pelletier, t.t.p.

Approuvé par :

Audrée Perreault, ing.
Audrée Perreault, ing.