


DEVIS TECHNIQUE TYPE POUR LA FABRICATION DES PANNEAUX DE SIGNALISATION ROUTIÈRE LATÉRALE

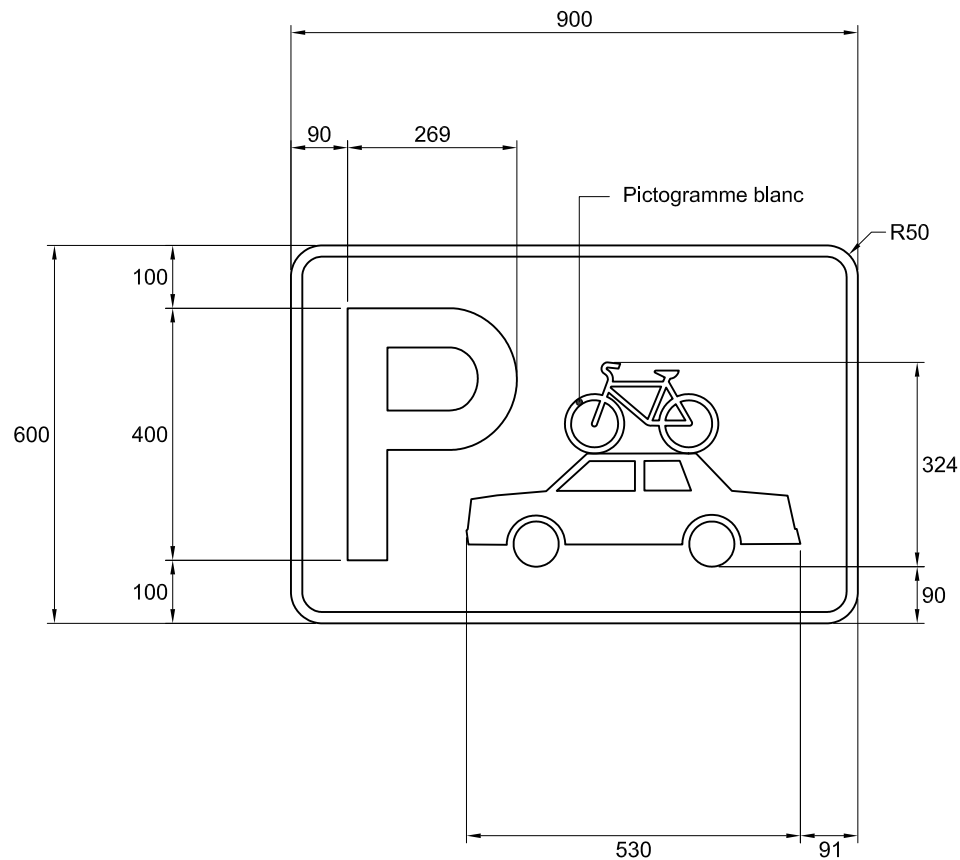

NSR : I-350-8

IMP : 9915855017

Note :

- les cotes sont en millimètres.

Nom du fichier : l-350-8.dwg	Pellicule : Verte type I	Préparé par : Michaël Côté, t.a.a.g. Approuvé par :  Audrey Perreault, ing.
Format : 900 mm x 600 mm	Lettrage : Highway Gothic, série D	
Bordure : Blanche, 18 mm de largeur	Échelle : 1 : 12	
	Date : 2016-11-14	