Transports, Mobilité durable et Électrification des transports
Québec

Sous-ministériat à l'ingénierie et aux infrastructures
Direction de l'encadrement et de l'expertise en exploitation

DEVIS TECHNIQUE TYPE POUR LA FABRICATION DES PANNEAUX DE SIGNALISATION ROUTIÈRE LATÉRALE

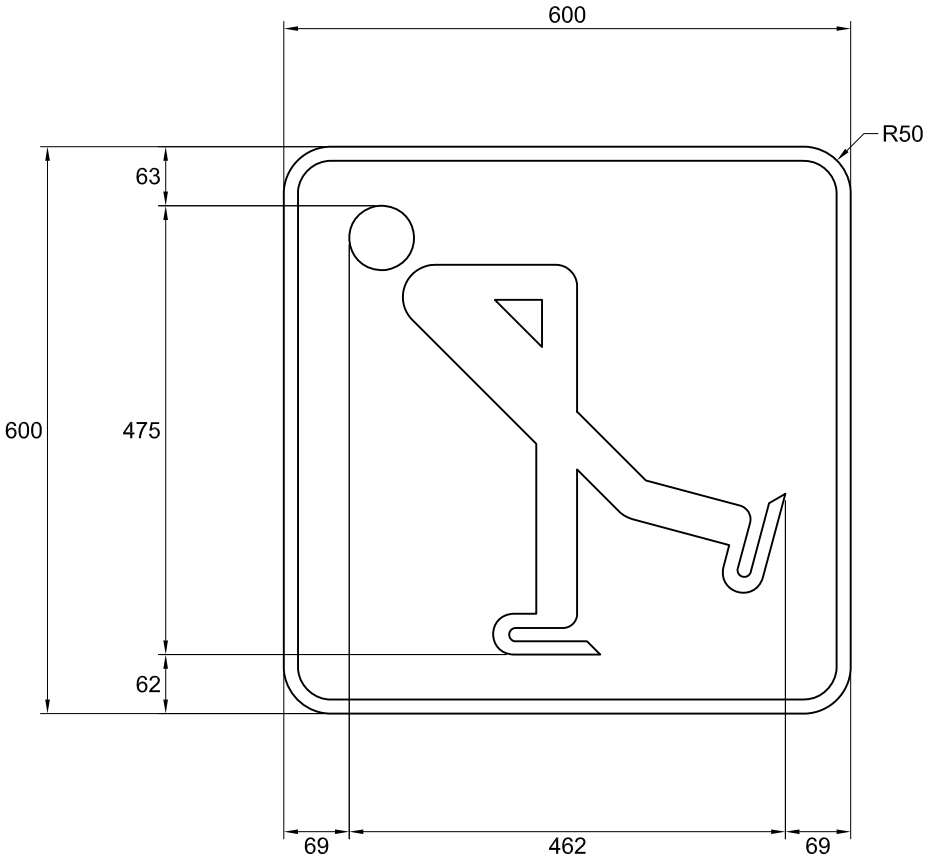

NSR : I-370-22

IMP : 9915840079

Note :

- les cotes sont en millimètres.

Nom du fichier : I-370-22.dwg	Pellicule : Verte type I	Préparé par :	Michaël Côté, t.a.a.g.
Format : 600 mm x 600 mm	Lettrage : s. o.	Approuvé par :	Audrée Perreault, ing.
Bordure : Blanche, 15 mm de largeur	Échelle : 1 : 8		
	Date : 2017-12-06		

Transports, Mobilité durable et Électrification des transports
Québec

Sous-ministériat à l'ingénierie et aux infrastructures
Direction de l'encadrement et de l'expertise en exploitation

DEVIS TECHNIQUE TYPE POUR LA FABRICATION DES PANNEAUX DE SIGNALISATION ROUTIÈRE LATÉRALE

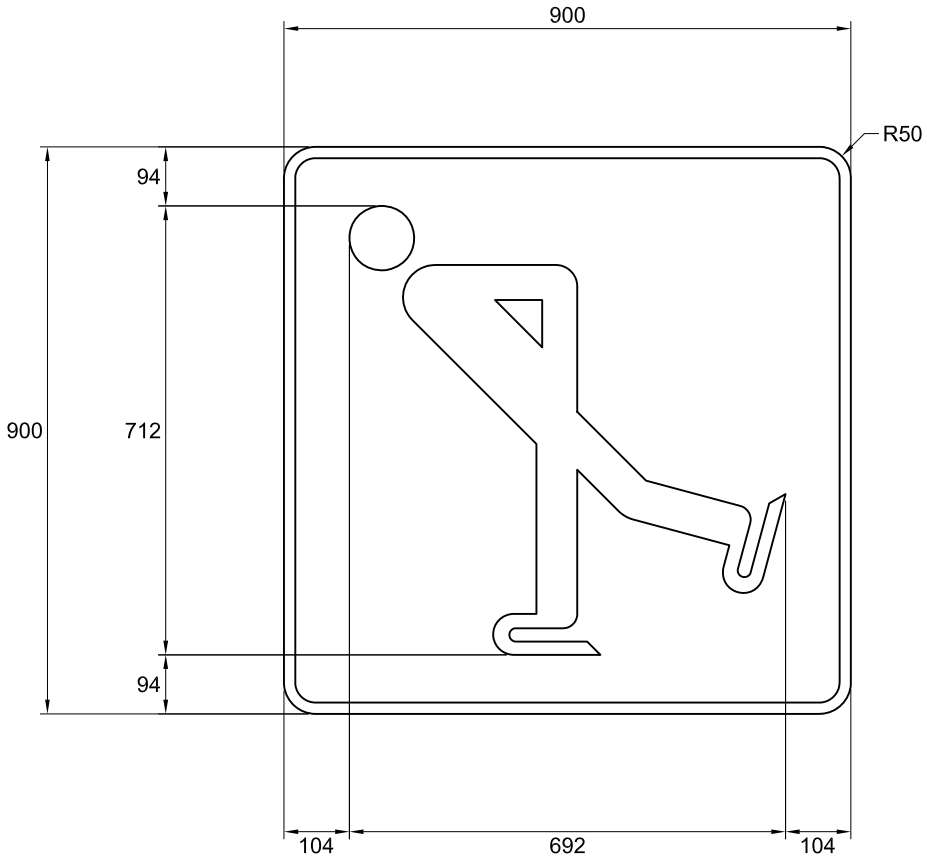

NSR : I-370-22

IMP : 9915856051

Note :

- les cotes sont en millimètres.

Nom du fichier : I-370-22.dwg	Pellicule : Verte type I	Préparé par :	Michaël Côté, t.a.a.g.
Format : 900 mm x 900 mm	Lettrage : s. o.	Approuvé par :	Audrée Perreault, ing.
Bordure : Blanche, 18 mm de largeur	Échelle : 1 : 12		
	Date : 2017-12-06		