


## DEVIS TECHNIQUE TYPE POUR LA FABRICATION DES PANNEAUX DE SIGNALISATION ROUTIÈRE LATÉRALE

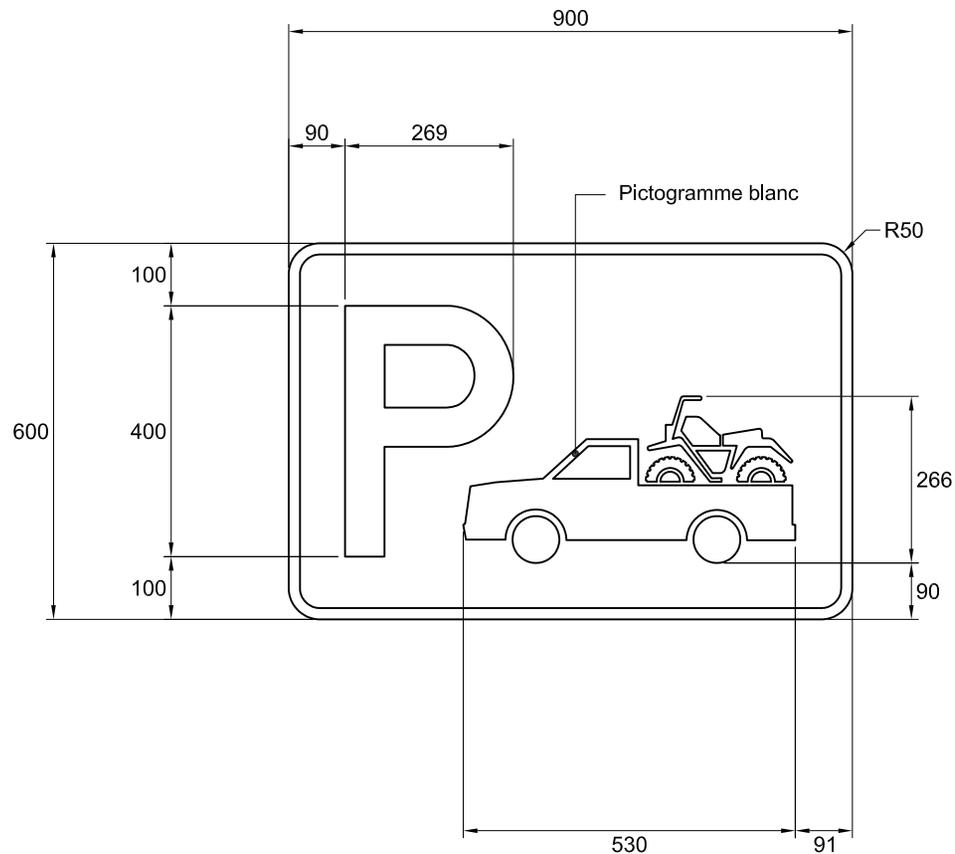

**NSR : I-350-12**

**Note :**

- les cotes sont en millimètres.

Nom du fichier : I-350-12.dwg

Format : 900 mm x 600 mm

Bordure : Blanche, 18 mm de largeur

Pellicule : Verte type I

Lettrage : Highway Gothic, série D

Échelle : 1 : 12

Date : 2016-11-14

Préparé par :

Michaël Côté, t.a.a.g.

Approuvé par :

  
Audrée Perreault, ing.