Transports, Mobilité durable et Électrification des transports
Québec

Direction du soutien aux opérations
Service de l'exploitation

DEVIS TECHNIQUE TYPE POUR LA FABRICATION DES PANNEAUX DE SIGNALISATION ROUTIÈRE LATÉRALE

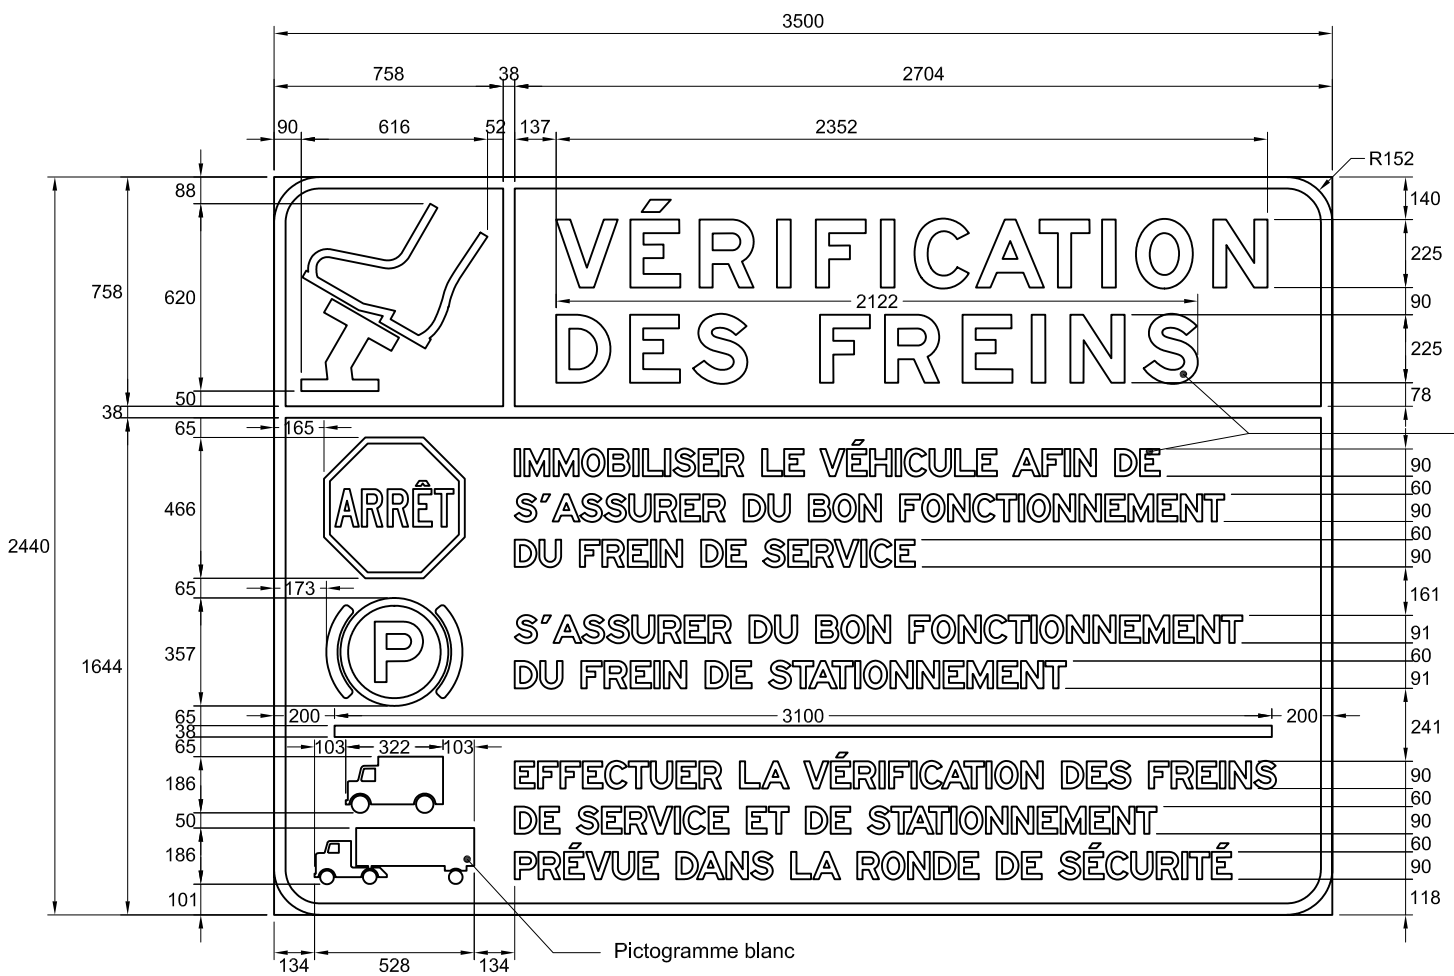

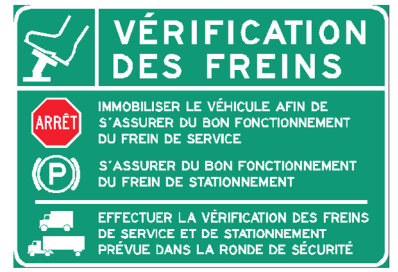

NSR : I-231-1

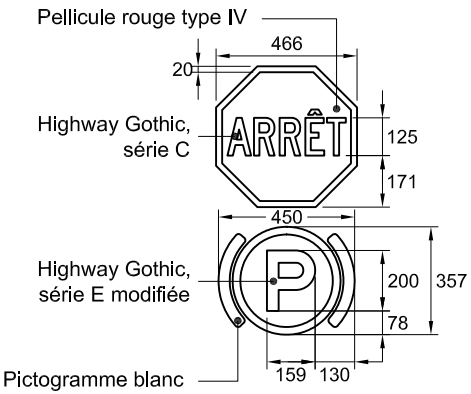

Note :

- les cotes sont en millimètres.

Nom du fichier : I-231-1.dwg	Pellicule : Verte type IV	Préparé par :	Michaël Côté, t.a.a.g.
Format : 3500 mm x 2440 mm	Lettrage : Highway Gothic, blanc	Approuvé par :	Audrée Perreault, ing.
Bordure : Blanche, 38 mm de largeur	Échelle : 1 : 25		
	Date : 2016-11-23		