


DEVIS TECHNIQUE TYPE POUR LA FABRICATION DES PANNEAUX DE SIGNALISATION ROUTIÈRE LATÉRALE

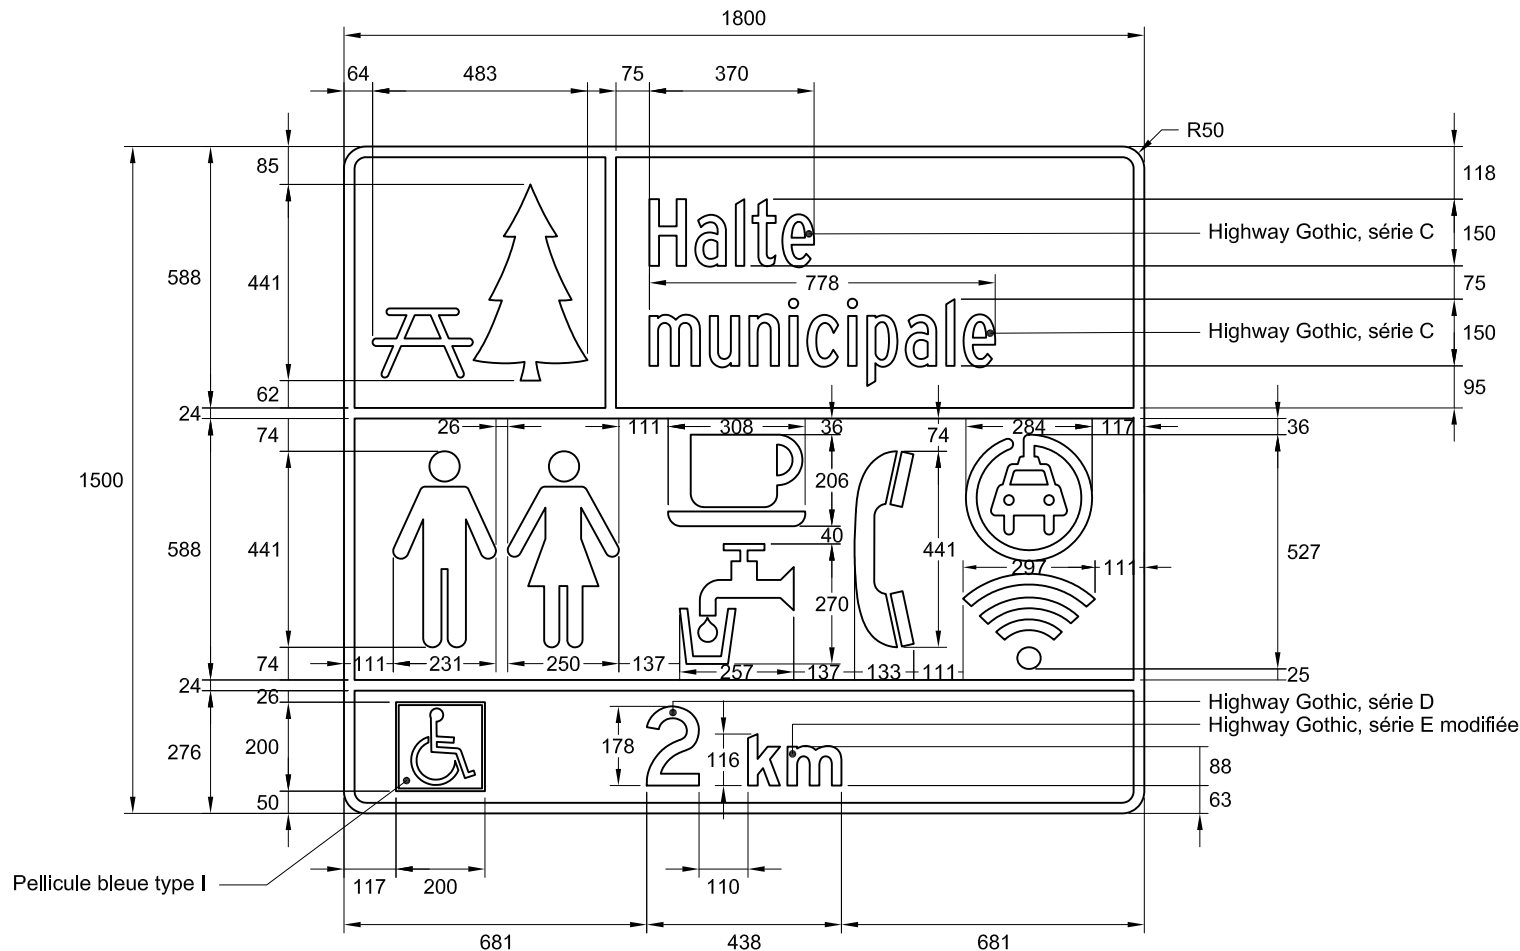

NSR : I-420-5

IMP : 9915385003

Notes :

- lorsqu'un service n'est pas offert, l'espace qui lui est réservé doit rester vacant, à l'exception des pictogrammes casse-croûte et eau potable, borne de recharge pour véhicules électriques et Wi-Fi qui doivent être centrés lorsqu'ils sont utilisés seuls;
- les cotes sont en millimètres.

Nom du fichier : I-420-5.dwg	Pellicule : Brune type I	Préparé par : Michaël Côté, t.a.a.g. Approuvé par :  Audrey Perreault, ing.
Format : 1800 mm x 1500 mm	Lettrage : Highway Gothic, blanc	
Bordure : Blanche, 24 mm de largeur	Échelle : 1 : 17	
	Date : 2016-12-12	