


DEVIS TECHNIQUE TYPE POUR LA FABRICATION DES PANNEAUX DE SIGNALISATION ROUTIÈRE LATÉRALE

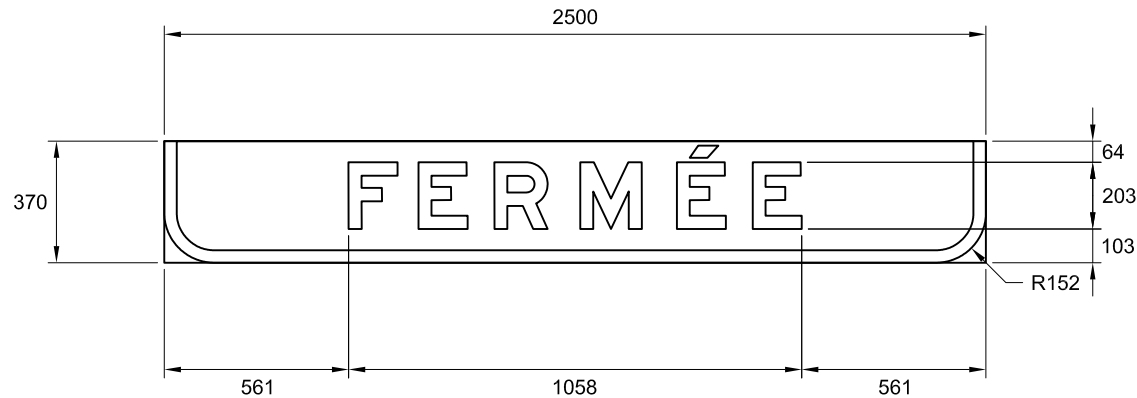

FERMÉE

NSR : I-420-P

Notes :

- ce panneau doit être apposé sur la section inférieure des panneaux I-420-1, I-420-2 et I-420-3 de 2500 mm x 2440 mm, lorsque la halte routière est fermée;
- les cotes sont en millimètres.

Nom du fichier : I-420-P.dwg

Format : 2500 mm x 370 mm

Bordure : Blanche, 38 mm de largeur


Pellicule : Brune type IV

Lettrage : Highway Gothic, série E modifiée

Échelle : 1 : 23

Date : 2016-12-14

Préparé par : Michaël Côté, t.a.a.g.

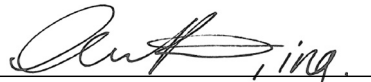Approuvé par : 
Audrée Perreault, ing.