


DEVIS TECHNIQUE TYPE POUR LA FABRICATION DES PANNEAUX DE SIGNALISATION ROUTIÈRE LATÉRALE

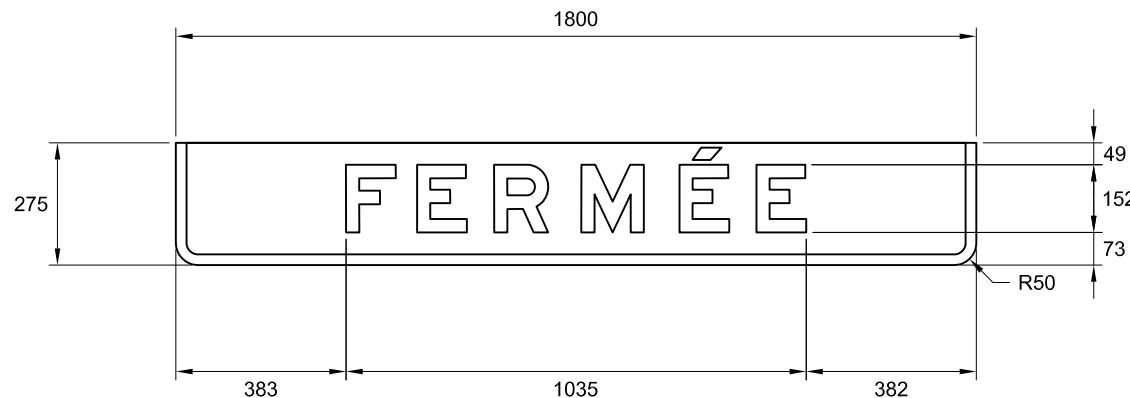

FERMÉE

NSR : I-420-P

IMP : 9915387017

Notes :

- ce panonceau doit être apposé sur la section inférieure des panneaux I-420-1, I-420-3, I-420-5 et I-420-6 de 1800 mm x 1800 mm, et des panneaux I-420-5 et I-420-6 de 1800 mm x 1500 mm, lorsque la halte routière est fermée;
- les cotes sont en millimètres.

Nom du fichier : I-420-P.dwg	Pellicule : Brune type I
Format : 1800 mm x 275 mm	Lettrage : Highway Gothic, série E modifiée
Bordure : Blanche, 24 mm de largeur	Échelle : 1 : 17

Préparé par : Michaël Côté, t.a.a.g.
Approuvé par : 
Audrée Perreault, ing.