


DEVIS TECHNIQUE TYPE POUR LA FABRICATION DES PANNEAUX DE SIGNALISATION ROUTIÈRE LATÉRALE

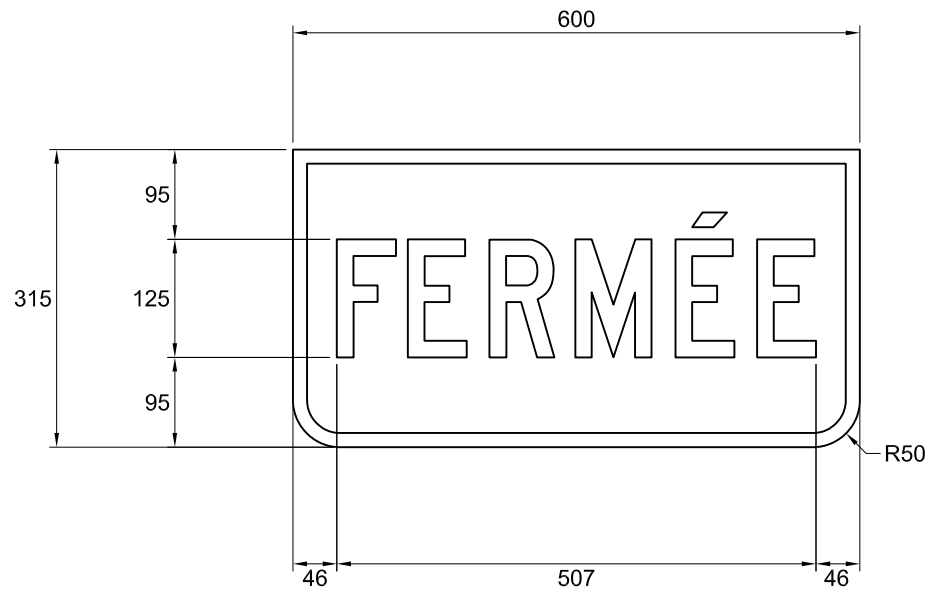

NSR : I-420-P

IMP : 9915342006

Notes :

- ce panneau doit être apposé sur la section inférieure du panneau I-420-4 de 600 mm x 900 mm lorsque la halte routière est fermée;
- les cotes sont en millimètres.

Nom du fichier : I-420-P-combiné.dwg

Format : 600 mm x 315 mm

Bordure : Blanche, 15 mm de largeur

Pellicule : Brune type I

Lettrage : Highway Gothic, série C

Échelle : 1 : 8

Date : 2016-12-15


Préparé par :

Michaël Côté, t.a.a.g.

Approuvé par :


Audrée Perreault, ing.

DEVIS TECHNIQUE TYPE POUR LA FABRICATION DES PANNEAUX DE SIGNALISATION ROUTIÈRE LATÉRALE

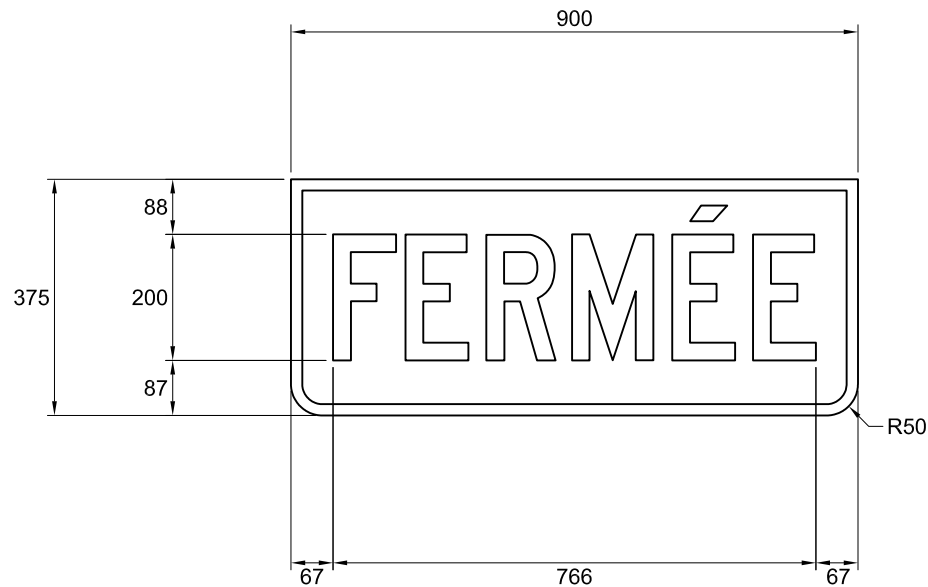

NSR : I-420-P

IMP : 9915358001

Notes :

- ce panneau doit être apposé sur la section inférieure du panneau I-420-4 de 900 mm x 1200 mm lorsque la halte routière est fermée;
- les cotes sont en millimètres.

Nom du fichier : I-420-P-combiné.dwg

Format : 900 mm x 375 mm

Bordure : Blanche, 18 mm de largeur

Pellicule : Brune type I

Lettrage : Highway Gothic, série C

Échelle : 1 : 12

Date : 2016-12-15


Préparé par :

Michaël Côté, t.a.a.g.

Approuvé par :


Audrée Perreault, ing.

DEVIS TECHNIQUE TYPE POUR LA FABRICATION DES PANNEAUX DE SIGNALISATION ROUTIÈRE LATÉRALE

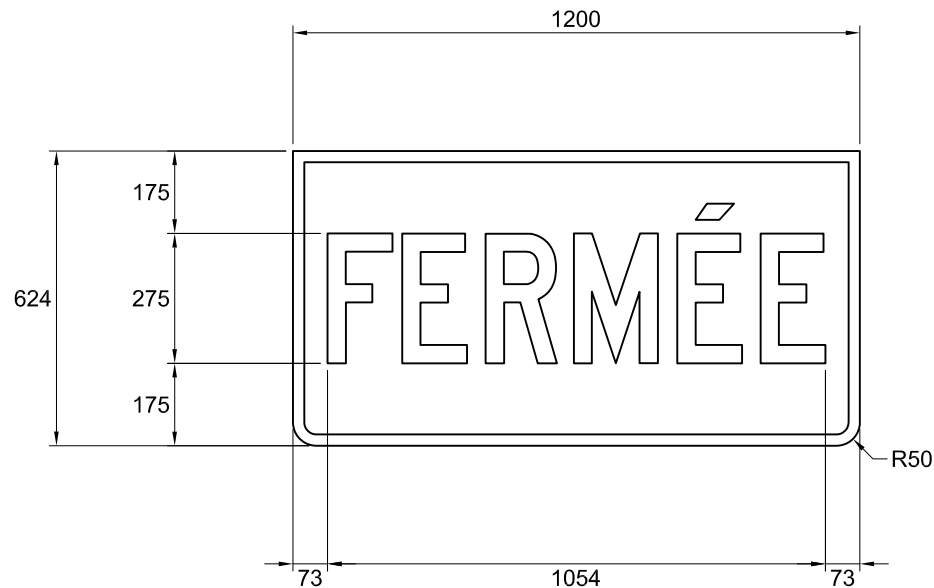

NSR : I-420-P

IMP : 9915369001

Notes :

- ce panneau doit être apposé sur la section inférieure du panneau I-420-4 de 1200 mm x 1800 mm lorsque la halte routière est fermée;
- les cotes sont en millimètres.

Nom du fichier : I-420-P-combiné.dwg

Format : 1200 mm x 624 mm

Bordure : Blanche, 24 mm de largeur

Pellicule : Brune type I

Lettrage : Highway Gothic, série C

Échelle : 1 : 16

Date : 2016-12-15

Préparé par :

Michaël Côté, t.a.a.g.

Approuvé par :


Audrée Perreault, ing.